


ПРОЕКТ

ПРОЕКТ

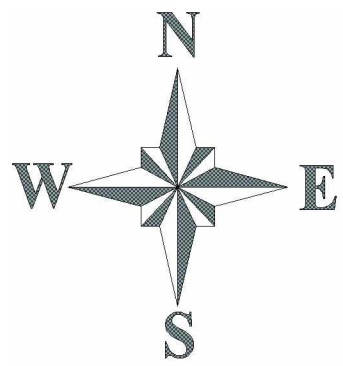

ГЕНЕРАЛЬНЫЙ ПЛАН ЛОКШИНСКОГО СЕЛЬСОВЕТА УЖУРСКОГО РАЙНОА КРАСНОЯРСКОГО КРАЯ

Карта объектов транспортной и инженерной инфраструктур Локшинского сельсовета Ужурского района Красноярского края
М 1:50000, Фрагменты М 1:10000

УСЛОВНЫЕ ОБОЗНАЧЕНИЯ

АДМИНИСТРАТИВНЫЕ ГРАНИЦЫ

- Граница Ужурского района Красноярского края
- Граница Локшинского сельсовета
- Планируемые границы населённых пунктов
- Существующие границы населённых пунктов

ФУНКЦИОНАЛЬНЫЕ ЗОНЫ

- Планируемые
- Существующие
- Зона застройки индивидуальными жилыми домами
- Общественно-деловые зоны
- Зона специализированной общественной застройки
- Зона инженерной инфраструктуры
- Зона транспортной инфраструктуры
- Зона транспортной инфраструктуры: зона улично-дорожной сети
- Зоны сельскохозяйственного использования
- Производственная зона сельскохозяйственных предприятий
- Зоны рекреационного назначения
- Зона озелененных территорий общего пользования (парки, сады, скверы, бульвары)
- Зона лесов
- Зона режимных территорий
- Зона кладбищ
- Зона озеленения специального назначения
- Зона акваторий
- Иные зоны (сохранения природного ландшафта)

Поверхностные водные объекты

- Водоток (река, ручей, канал)
- Водоем (озеро, пруд, обводненный карьер, водохранилище)
- Болото

СУЩЕСТВУЮЩИЕ ОБЪЕКТЫ ТРУБОПРОВОДНОГО ТРАНСПОРТА И ИНЖЕНЕРНОЙ ИНФРАСТРУКТУРЫ

федерального значения

- Объекты связи
- Объекты почтовой связи

регионального значения

- Электрические подстанции
- Электрическая подстанция 35 кВ
- Линии электропередачи (ЛЭП)
- Линии электропередачи 110 кВ
- Линии электропередачи 35 кВ

местного значения

- Линии электропередачи (ЛЭП)
- Линии электропередачи 10 кВ
- Объекты водоснабжения
- Водозабор
- Сети водоснабжения
- Водопровод
- Объекты теплоснабжения
- Источник тепловой энергии
- Сети теплоснабжения
- Теплосет
- Сети электросвязи
- Линейно-кабельное сооружение связи

СУЩЕСТВУЮЩИЕ ОБЪЕКТЫ ТРАНСПОРТНОЙ ИНФРАСТРУКТУРЫ

регионального значения


- Автомобильные дороги
- Автомобильные дороги регионального или межмуниципального значения

местного значения

- Автомобильные дороги
- Автомобильные дороги местного значения

Остановочные пункты общественного пассажирского транспорта

- Остановочный пункт

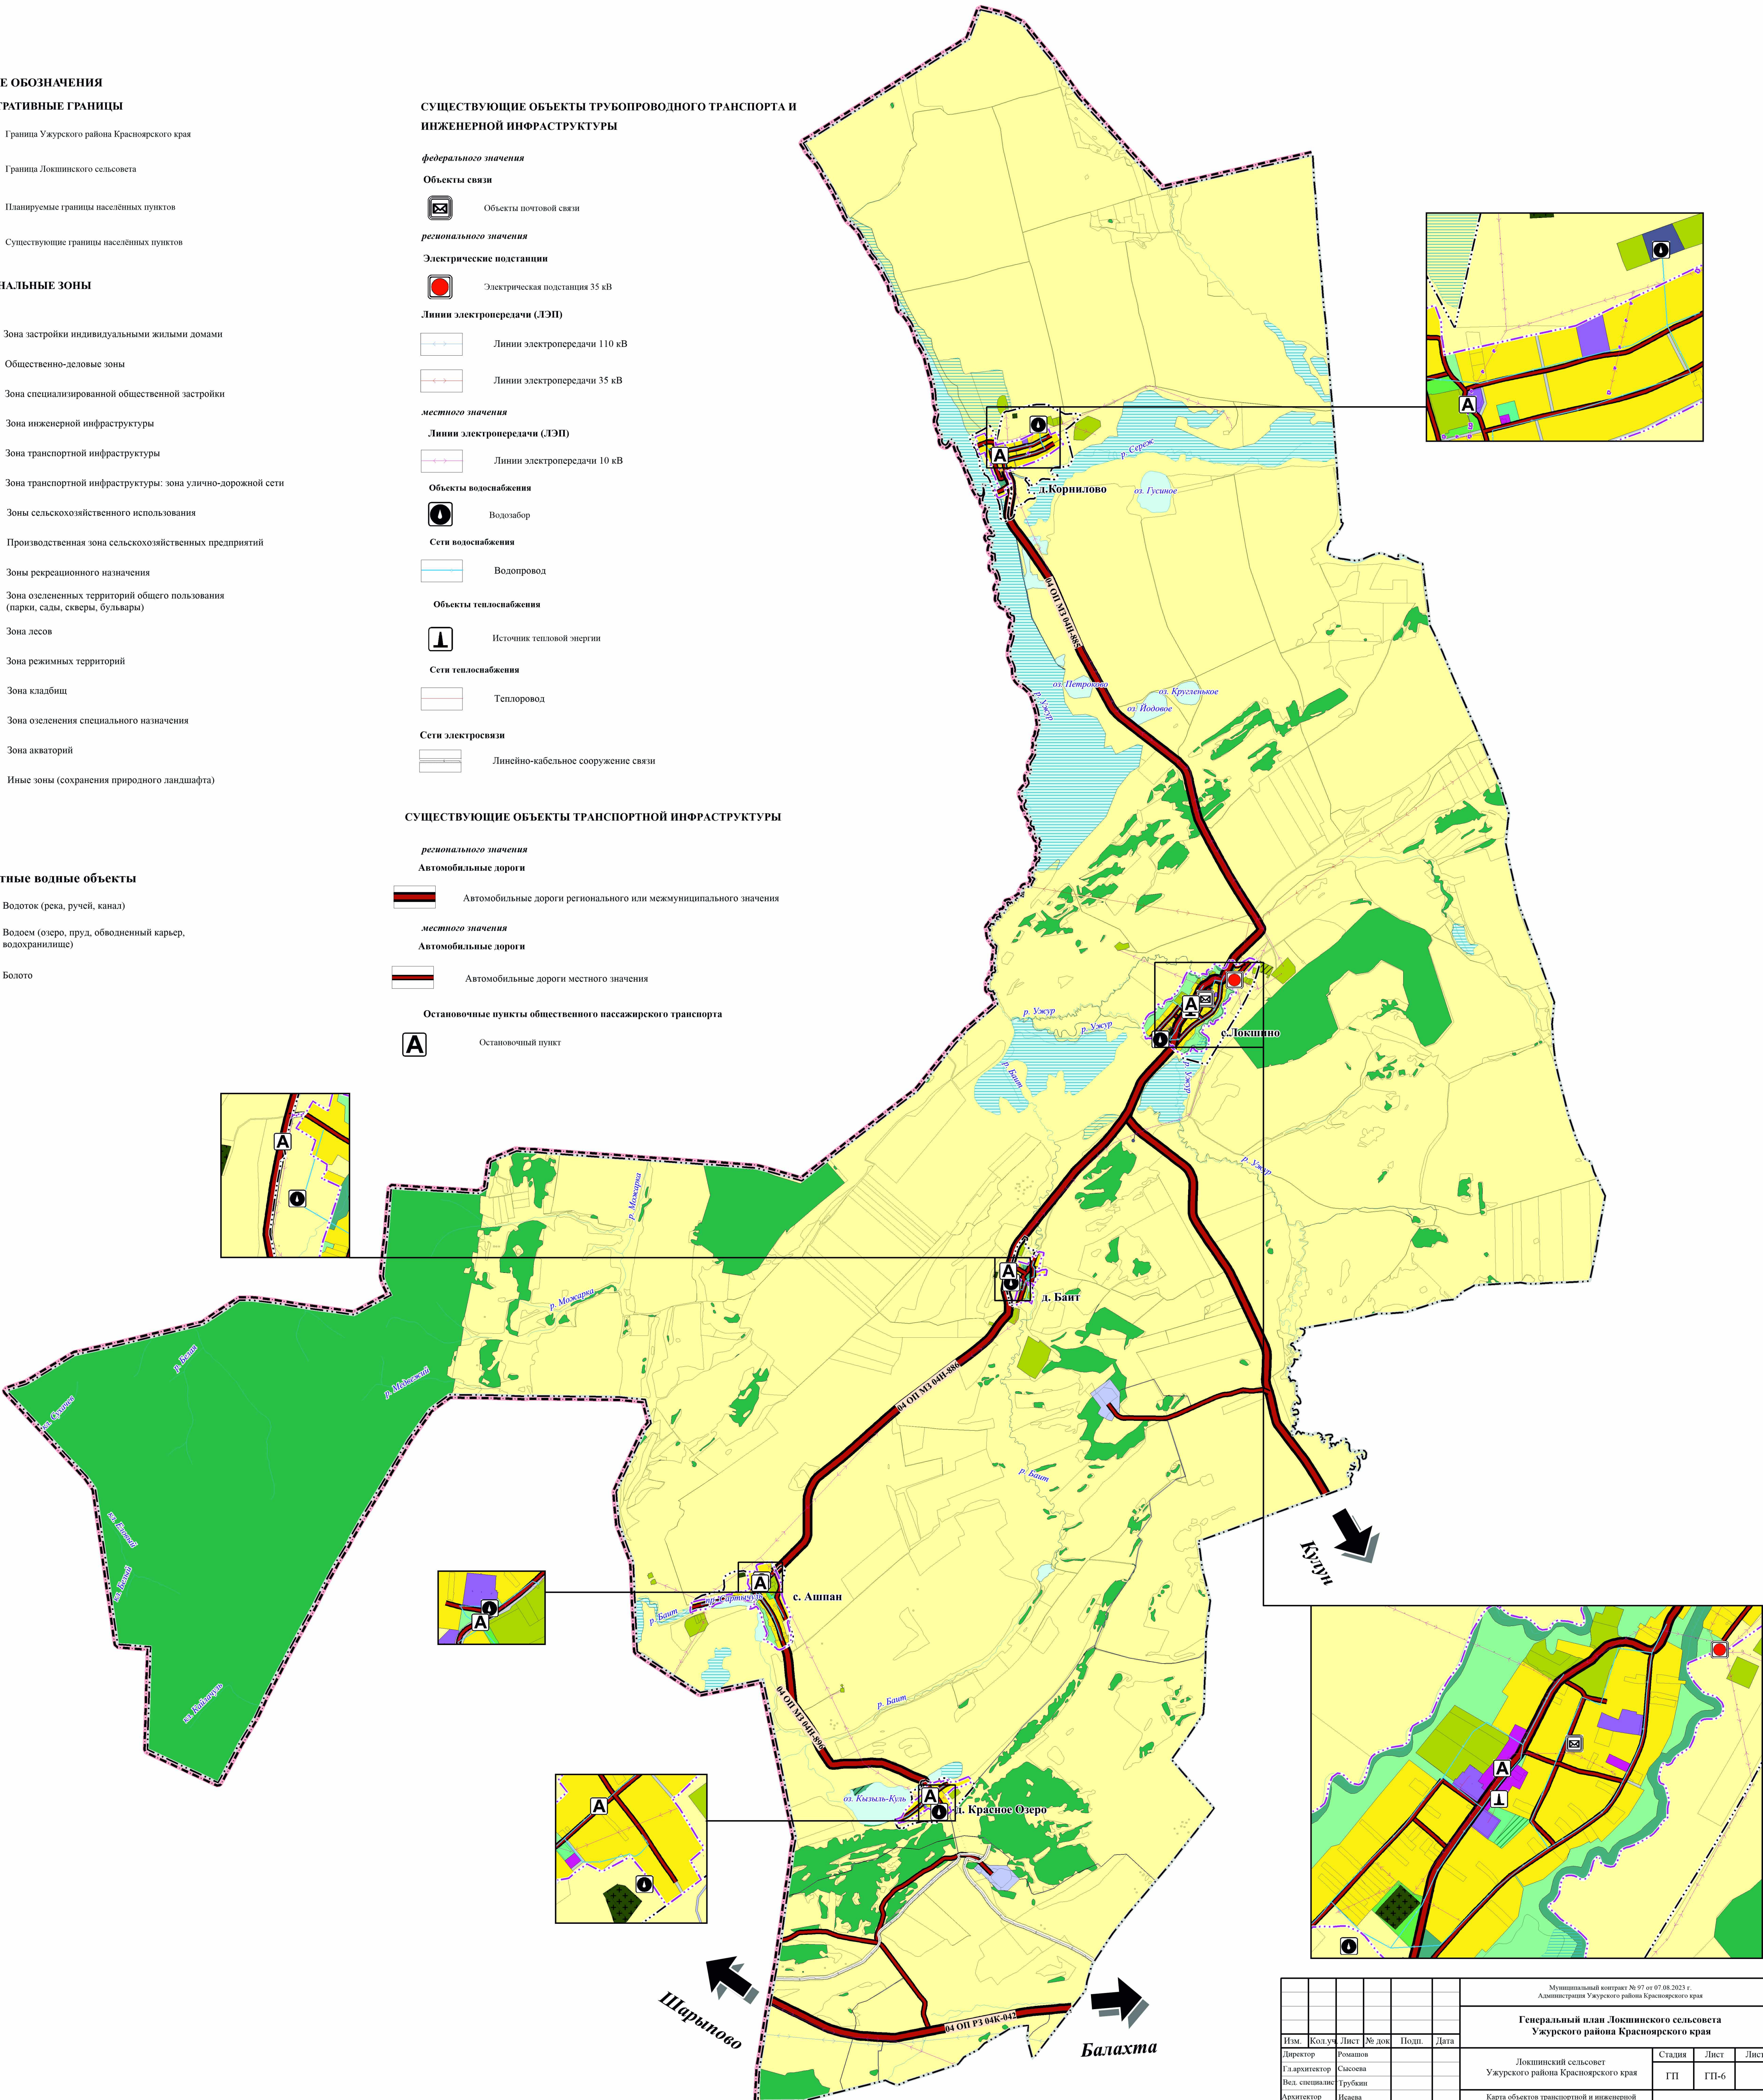


						Муниципальный контракт № 97 от 07.08.2023 г. Администрация Ужурского района Красноярского края					
							Генеральный план Локшинского сельсовета Ужурского района Красноярского края				
Изм.	Кол.уч.	Лист	№ док.	Подп.	Дата	Локшинский сельсовет Ужурского района Красноярского края			Стадия	Лист	Листов
Директор									ГП	ГП-6	
Гл. архитектор											
Вед. специалист											
Архитектор						Карта объектов транспортной и инженерной инфраструктур Локшинского сельсовета Ужурского района Красноярского края М 1:50000, Фрагменты М 1:10000			ООО "Квест Сервис Сибирь"		
Исаева											

ПРОЕКТ

Карта ограничений и зон с особыми условиями использования территории, карта объектов культурного наследия
Локшинского сельсовета Ужурского района Красноярского края
М 1:50000, Фрагменты М 1:1500

УСЛОВНЫЕ ОБОЗНАЧЕНИЯ


АДМИНИСТРАТИВНЫЕ ГРАНИЦЫ

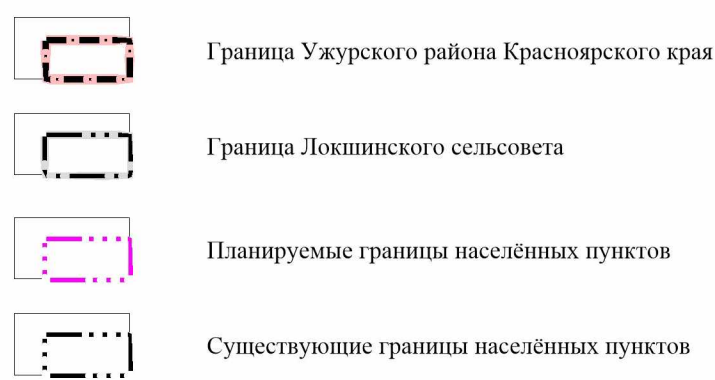

ФУНКЦИОНАЛЬНЫЕ ЗОНЫ




Поверхностные водные объекты

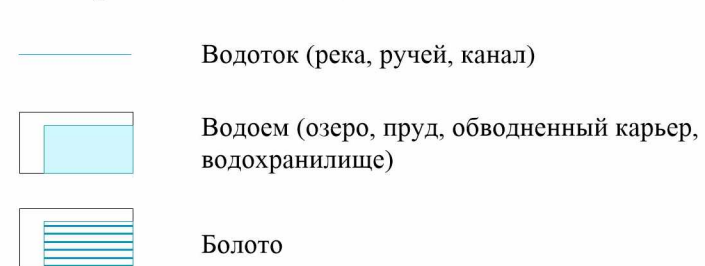


ЗОНЫ С ОСОБЫМИ УСЛОВИЯМИ ИСПОЛЬЗОВАНИЯ



МЕСТОРОЖДЕНИЯ И ПРОЯВЛЕНИЯ ПОЛЕЗНЫХ ИСКОПАЕМЫХ

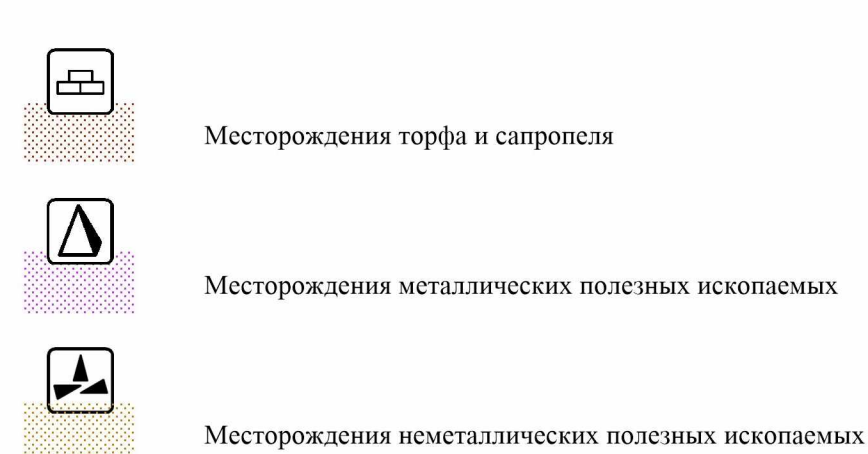

ОБЪЕКТЫ КУЛЬТУРНОГО НАСЛЕДИЯ (ОКН)

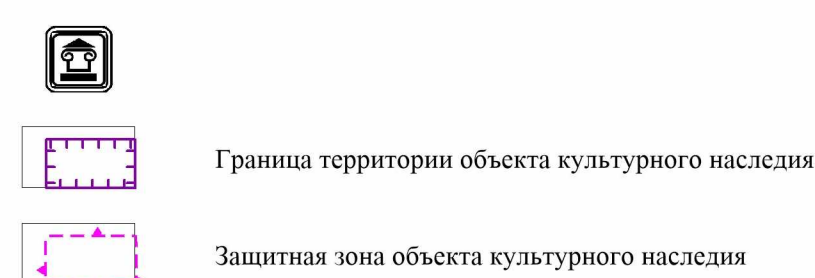

Экспликация объектов культурного наследия

Пам'ятники ерзології*	
1	Красное Озеро. Могильник курганий-3
2	Красное Озеро. Могильник курганий-4
3	Красное Озеро. Одиночний курган-5
4	Красное Озеро. Одиночний курган-6
5	Красное Озеро. Одиночний курган-7
6	Красное Озеро. Могильник курганий-8
7	Красное Озеро. Могильник курганий-9
8	Красное Озеро. Могильник курганий-10
9	Одиночний курган «Красное Озеро 1»
10	Курганина група «Красное Озеро 1» (3 кургани)
11	Курганина група «Красное Озеро 2» (5 курганів)
12	Поселення Бат-1
13	Поселення Бат-2
14	Могильник курганий Бат-1 (17 курганів)
15	Корисково. Одиночний курган-6
16	Корисково. Одиночний курган-9
17	Корисково. Одиночний курган-10
18	Корисково. Могильник курганий-4
19	Корисково. Могильник курганий-5
20	Корисково. Могильник курганий-7
21	Корисково. Могильник курганий-8
22	Ашпан. Одиночний курган-12
23	Ашпан. Могильник курганий-4
24	Ашпан. Могильник курганий-5
25	Ашпан. Могильник курганий-9
26	Ашпан. Могильник курганий-10
27	Ашпан. Могильник курганий-11
28	Ашпан. Могильник курганий- Керозав-3
29	Курганина група «Ашпан-1» (9 курганів)
30	Курганина група «Ашпан-2» (21 курганів)
31	Курганина група «Ашпан-3» (19 курганів)
32	Курганина група «Ашпан-4» (26 курганів)
33	Ложино. Одиночний курган-4
34	Ложино. Одиночний курган-5
35	Ложино. Одиночний курган-6
36	Ложино. Одиночний курган-8
37	Ложино. Могильник курганий-1
38	Ложино. Могильник курганий-2
39	Ложино. Могильник курганий-3
40	Ложино. Могильник курганий-7
41	Ложино. Одиночний курган Кошечка-2
42	Ложино. Могильник курганий Кошечка-1
43	Ложино. Могильник курганий Кошечка-3
44	Ложино. Могильник курганий Кошечка-4
45	Ложино. Могильник курганий Кошечка-5
46	Ложино. Одиночний курган Сеут
47	Курганина група «Ложино-1» (11 курганів)
48	Курганина група «Моляки 1» (17 курганів)
49	Курганина група «Моляки 2» (13 курганів)

Пам'ятники історії, архітектури і градостроїтельства




1 Пам'ятник моголіз 3 західній, вулиця безкоштовна в новітні 199 г.

Примечание: * - В отношении объектов археологического наследия сведения о местонахождении, границах территории, зонах охраны, предмете охраны, а также фотографическое (графическое) изображение не подлежат опубликованию в соответствии с приказом Министерства культуры Российской Федерации №2328 от 01.09.2015 г. "Об утверждении перечня отдельных сведений об объектах

						Муниципальный контракт №97 от 07.08.2023 г. Администрация Ужурского района Красноярского края		
						Генеральный план Локинского сельсовета Ужурского района Красноярского края		
Изм.	Коизм.	Лист	№ док.	Подп.	Дата			
Директор		Романов				Локинский сельсовет		
Гл. бухгалтер		Сыцова				Ужурского района Красноярского края		
Вед. специалист		Трубин				Статья Лист Листов		
Архитектор		Ирбена				ГП ГП-7		
						Карта организаций в зоне особого внимания сельсоветов территории, карта объектов культурного наследия Локинского сельсовета Ужурского района, Красноярского края М:1:50000, Фрагменты М:1:500		
						ООО "Квест Сервис Сибирь"		

ПРОЕКТ

ПРОЕКТ

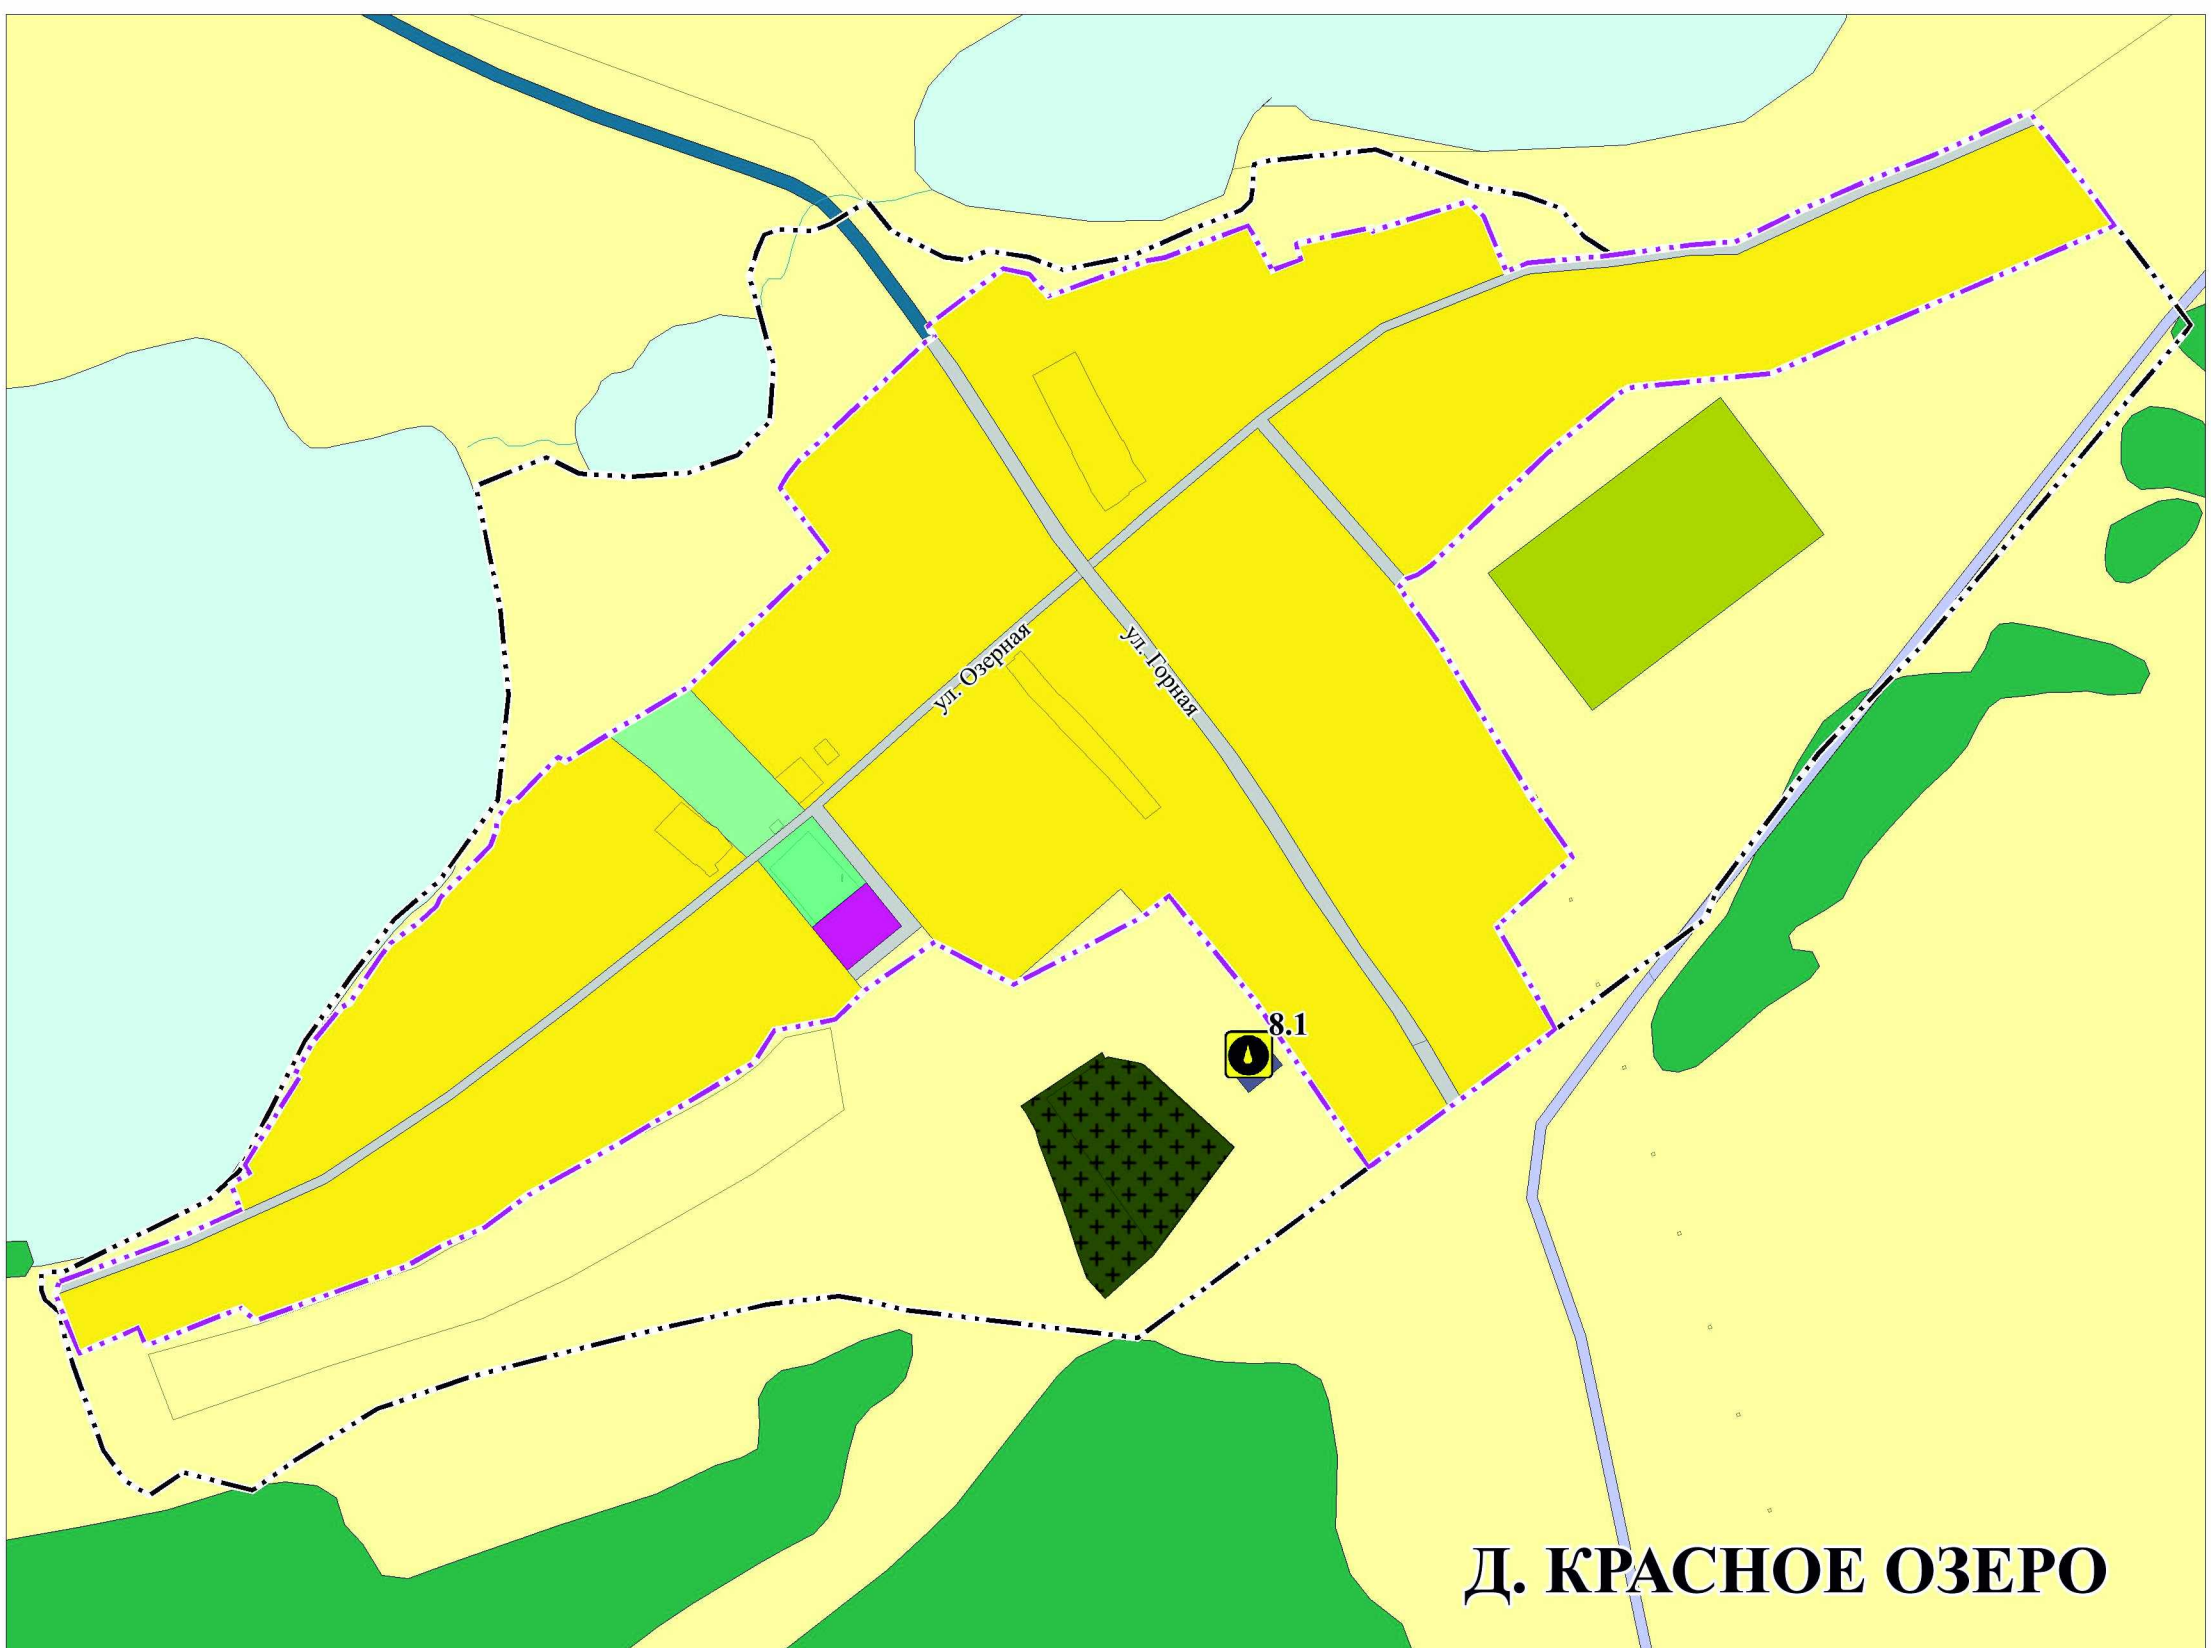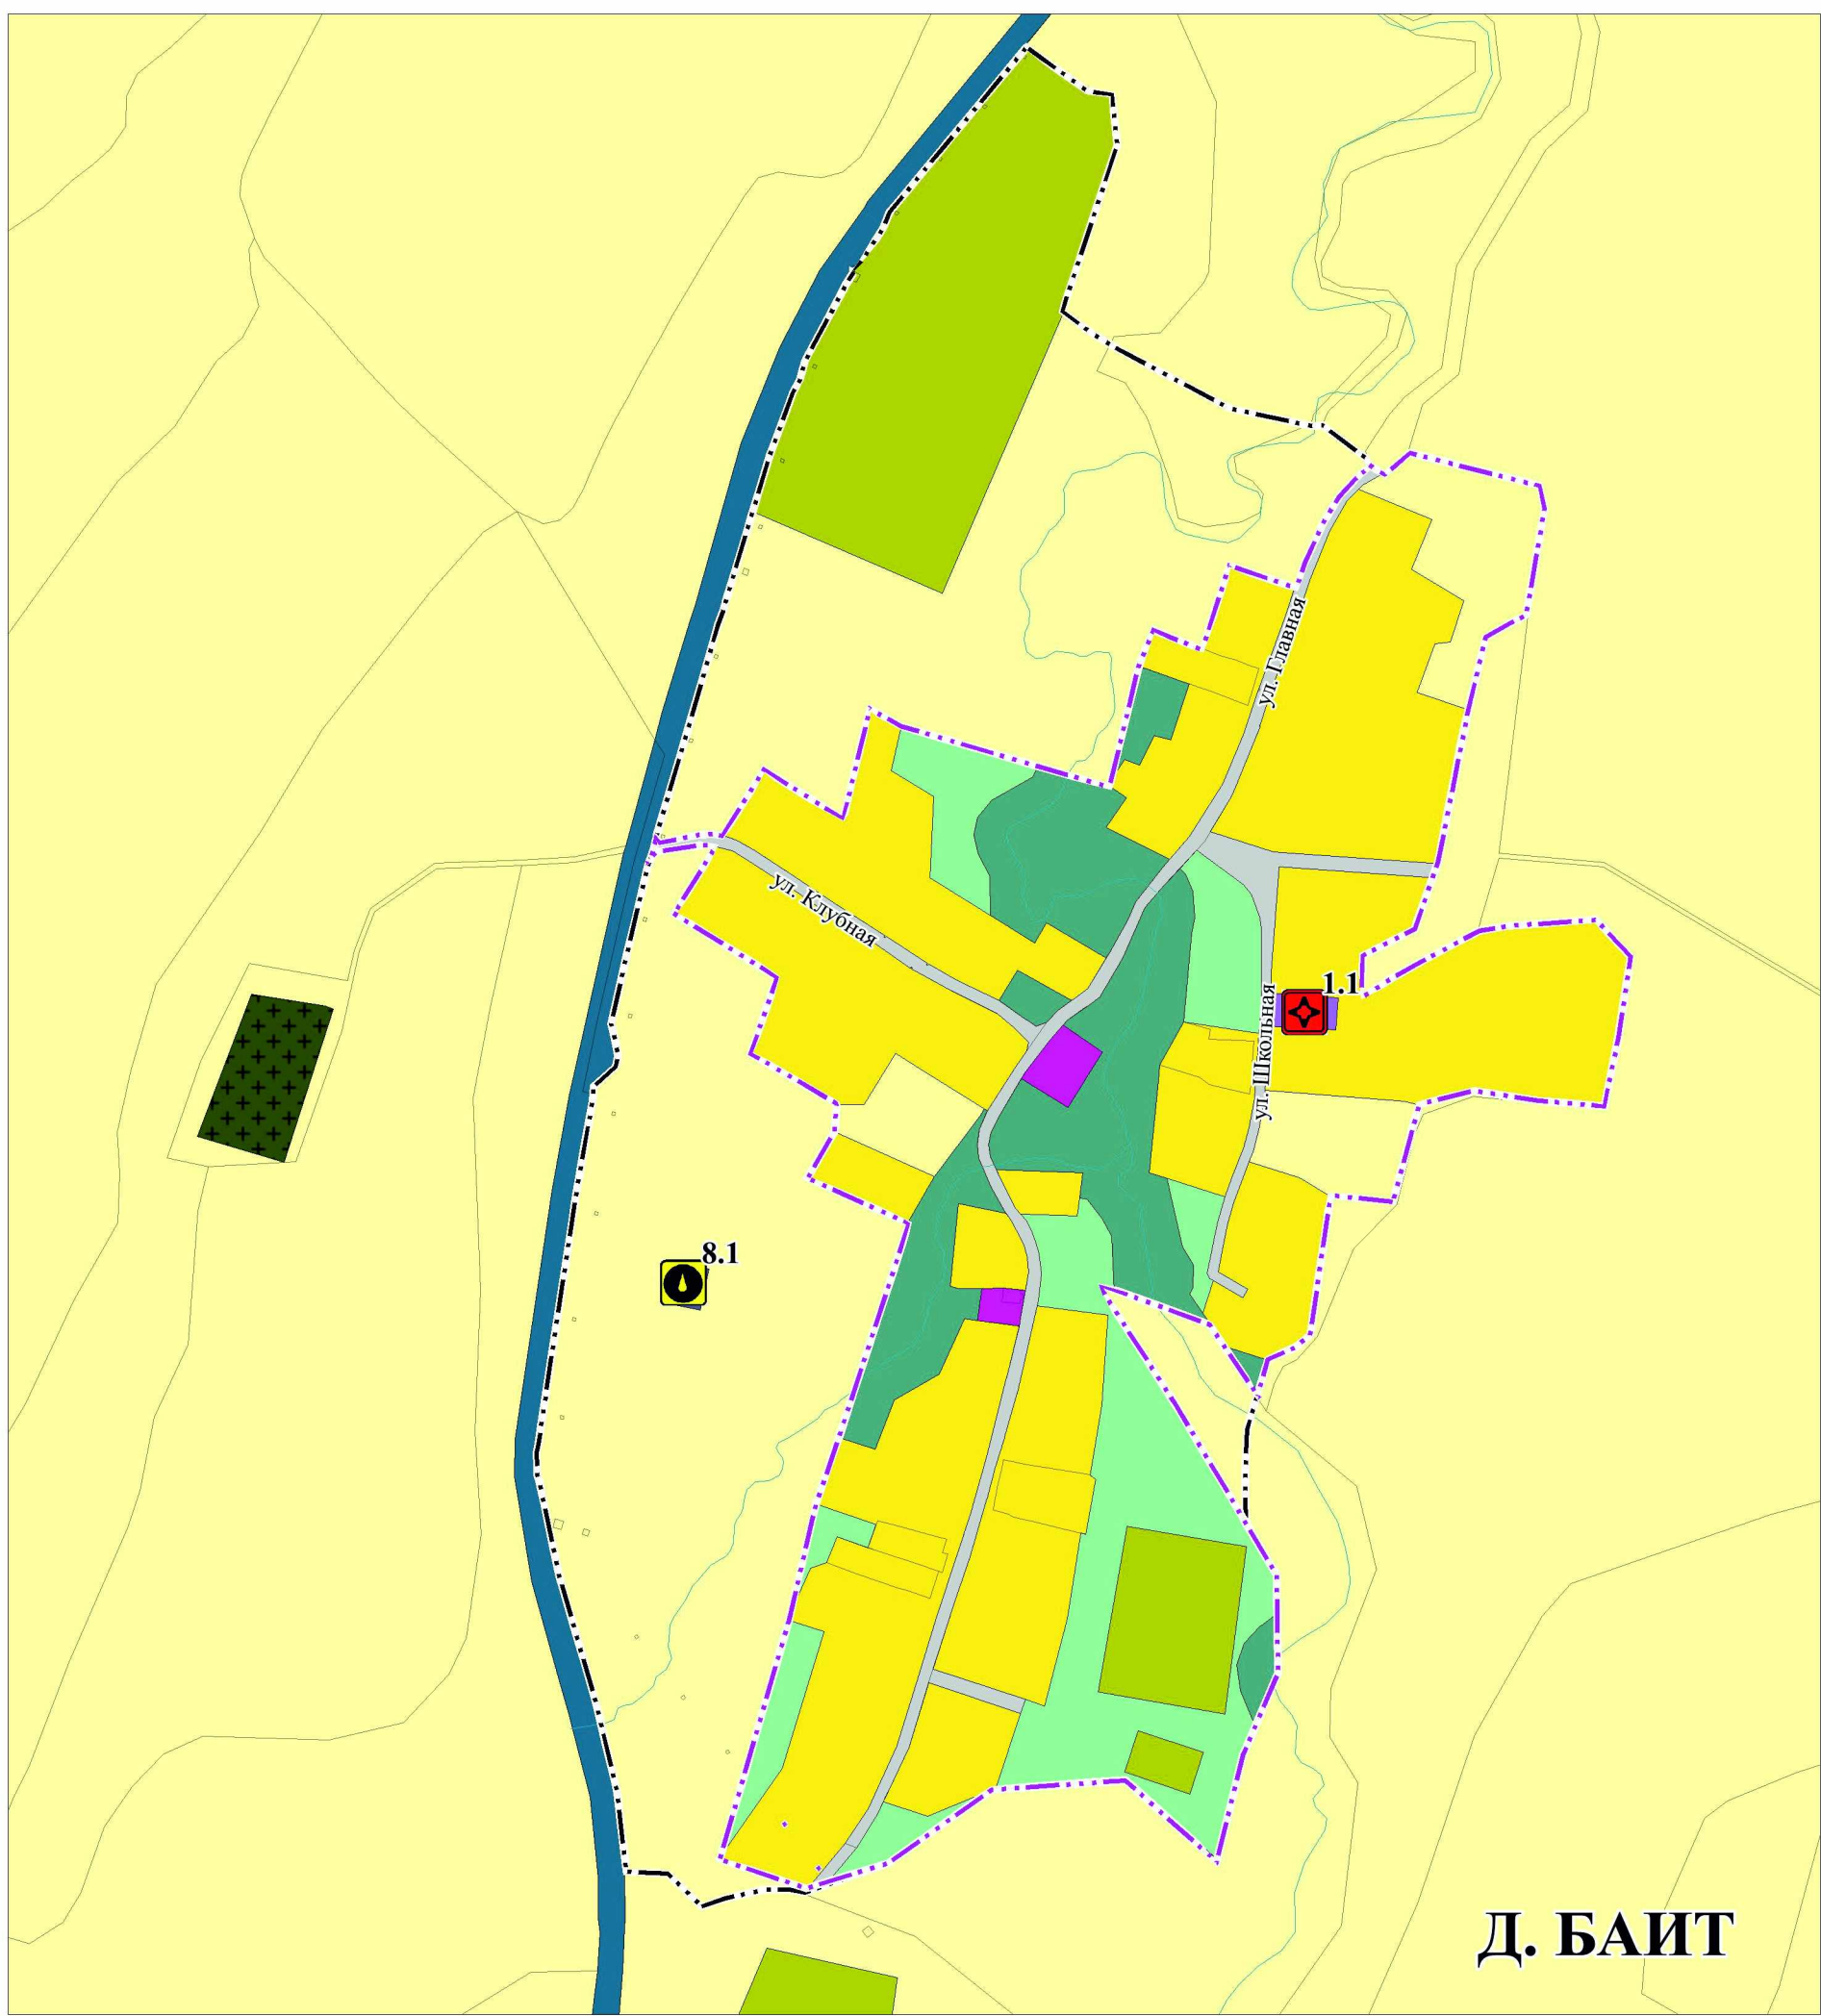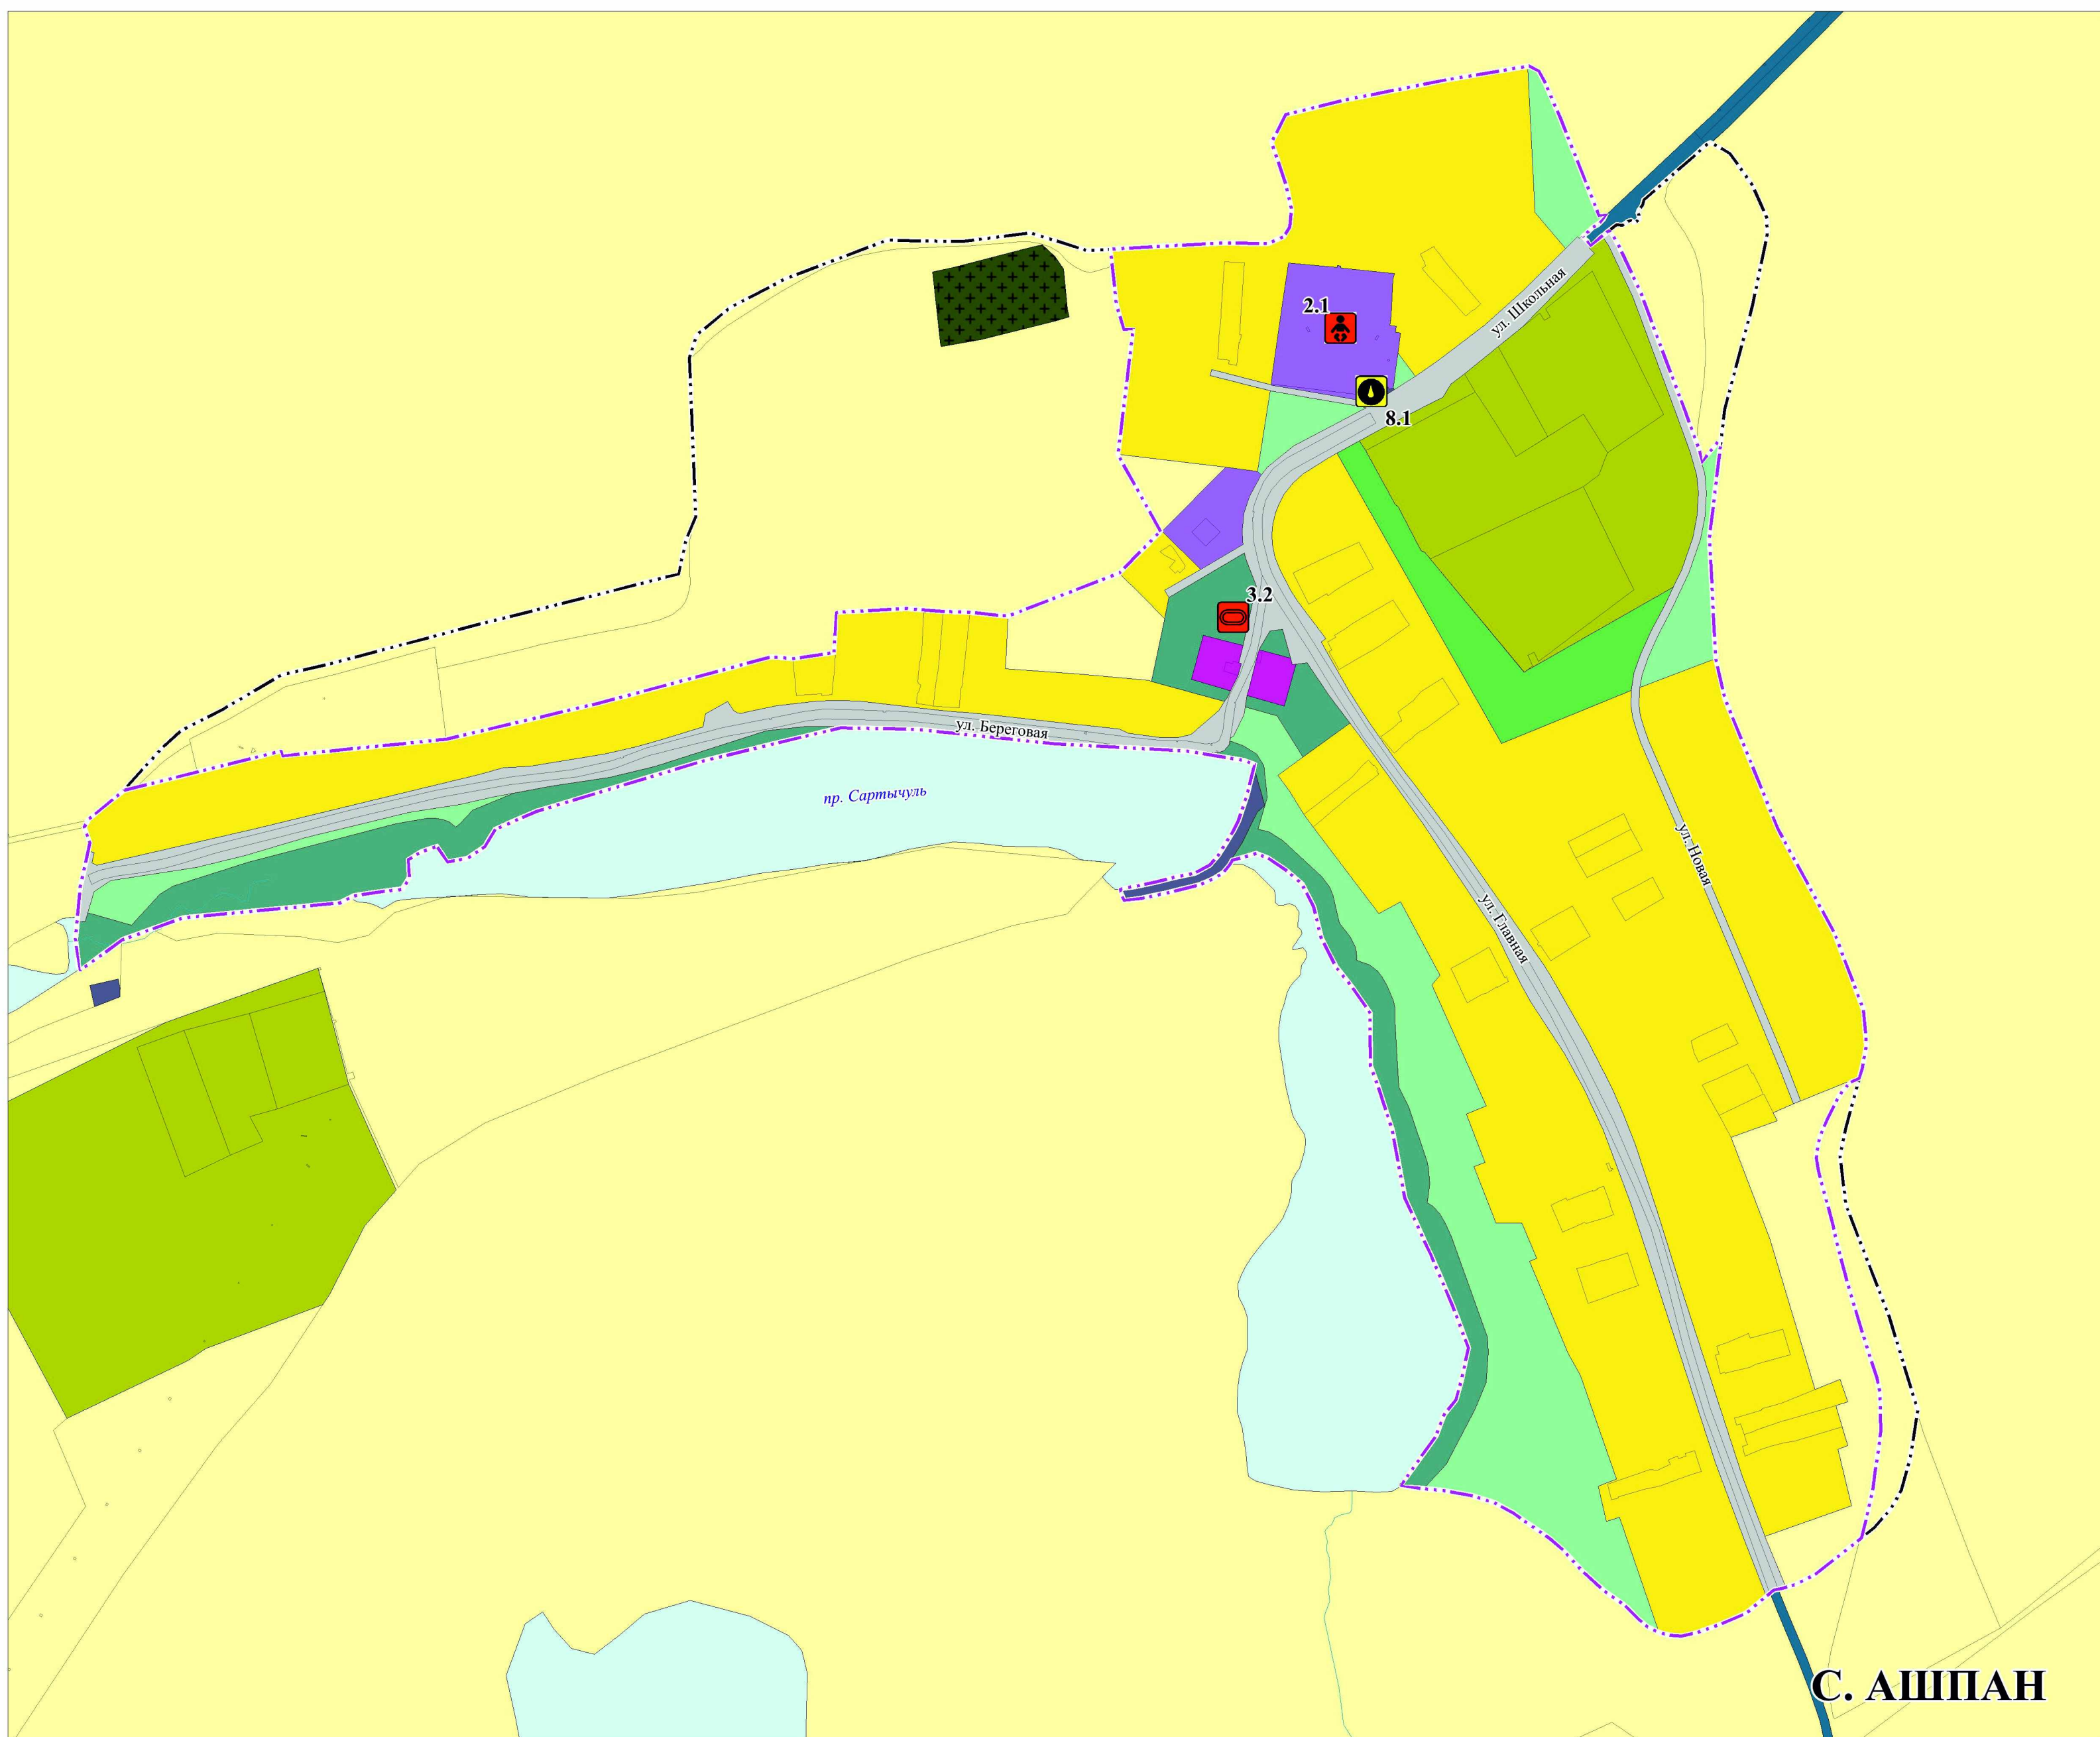


1.1	Фельшерско-акушерский пункт	1. Объекты здравоохранения
2.1	Детская группа в базе административного здания МБОУ «Лопатинская СОШ»	2. Объекты образования и науки
3.1	Объекты физической культуры и массового спорта	
3.2	Физкультурно-оздоровительный комплекс открытого типа	
3.3	Универсальная спортивная площадка	
4.1	Парк	4. Общественные пространства
5.1	База отдыха	5. Объекты отдыха и туризма
7.1	СТО	7. Объекты обслуживания и хранения автомобильного транспорта
8.1	Водозабор	8. Объекты водоснабжения



Водопровод






[illegible]

ПРОЕКТ

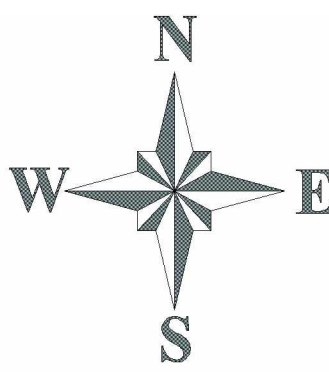

ГЕНЕРАЛЬНЫЙ ПЛАН ЛОКШИНСКОГО СЕЛЬСОВЕТА УЖУРСКОГО РАЙОНА КРАСНОЯРСКОГО КРАЯ

Карта границ населённых пунктов Локшинского сельсовета Ужурского района Красноярского края
М 1:5000

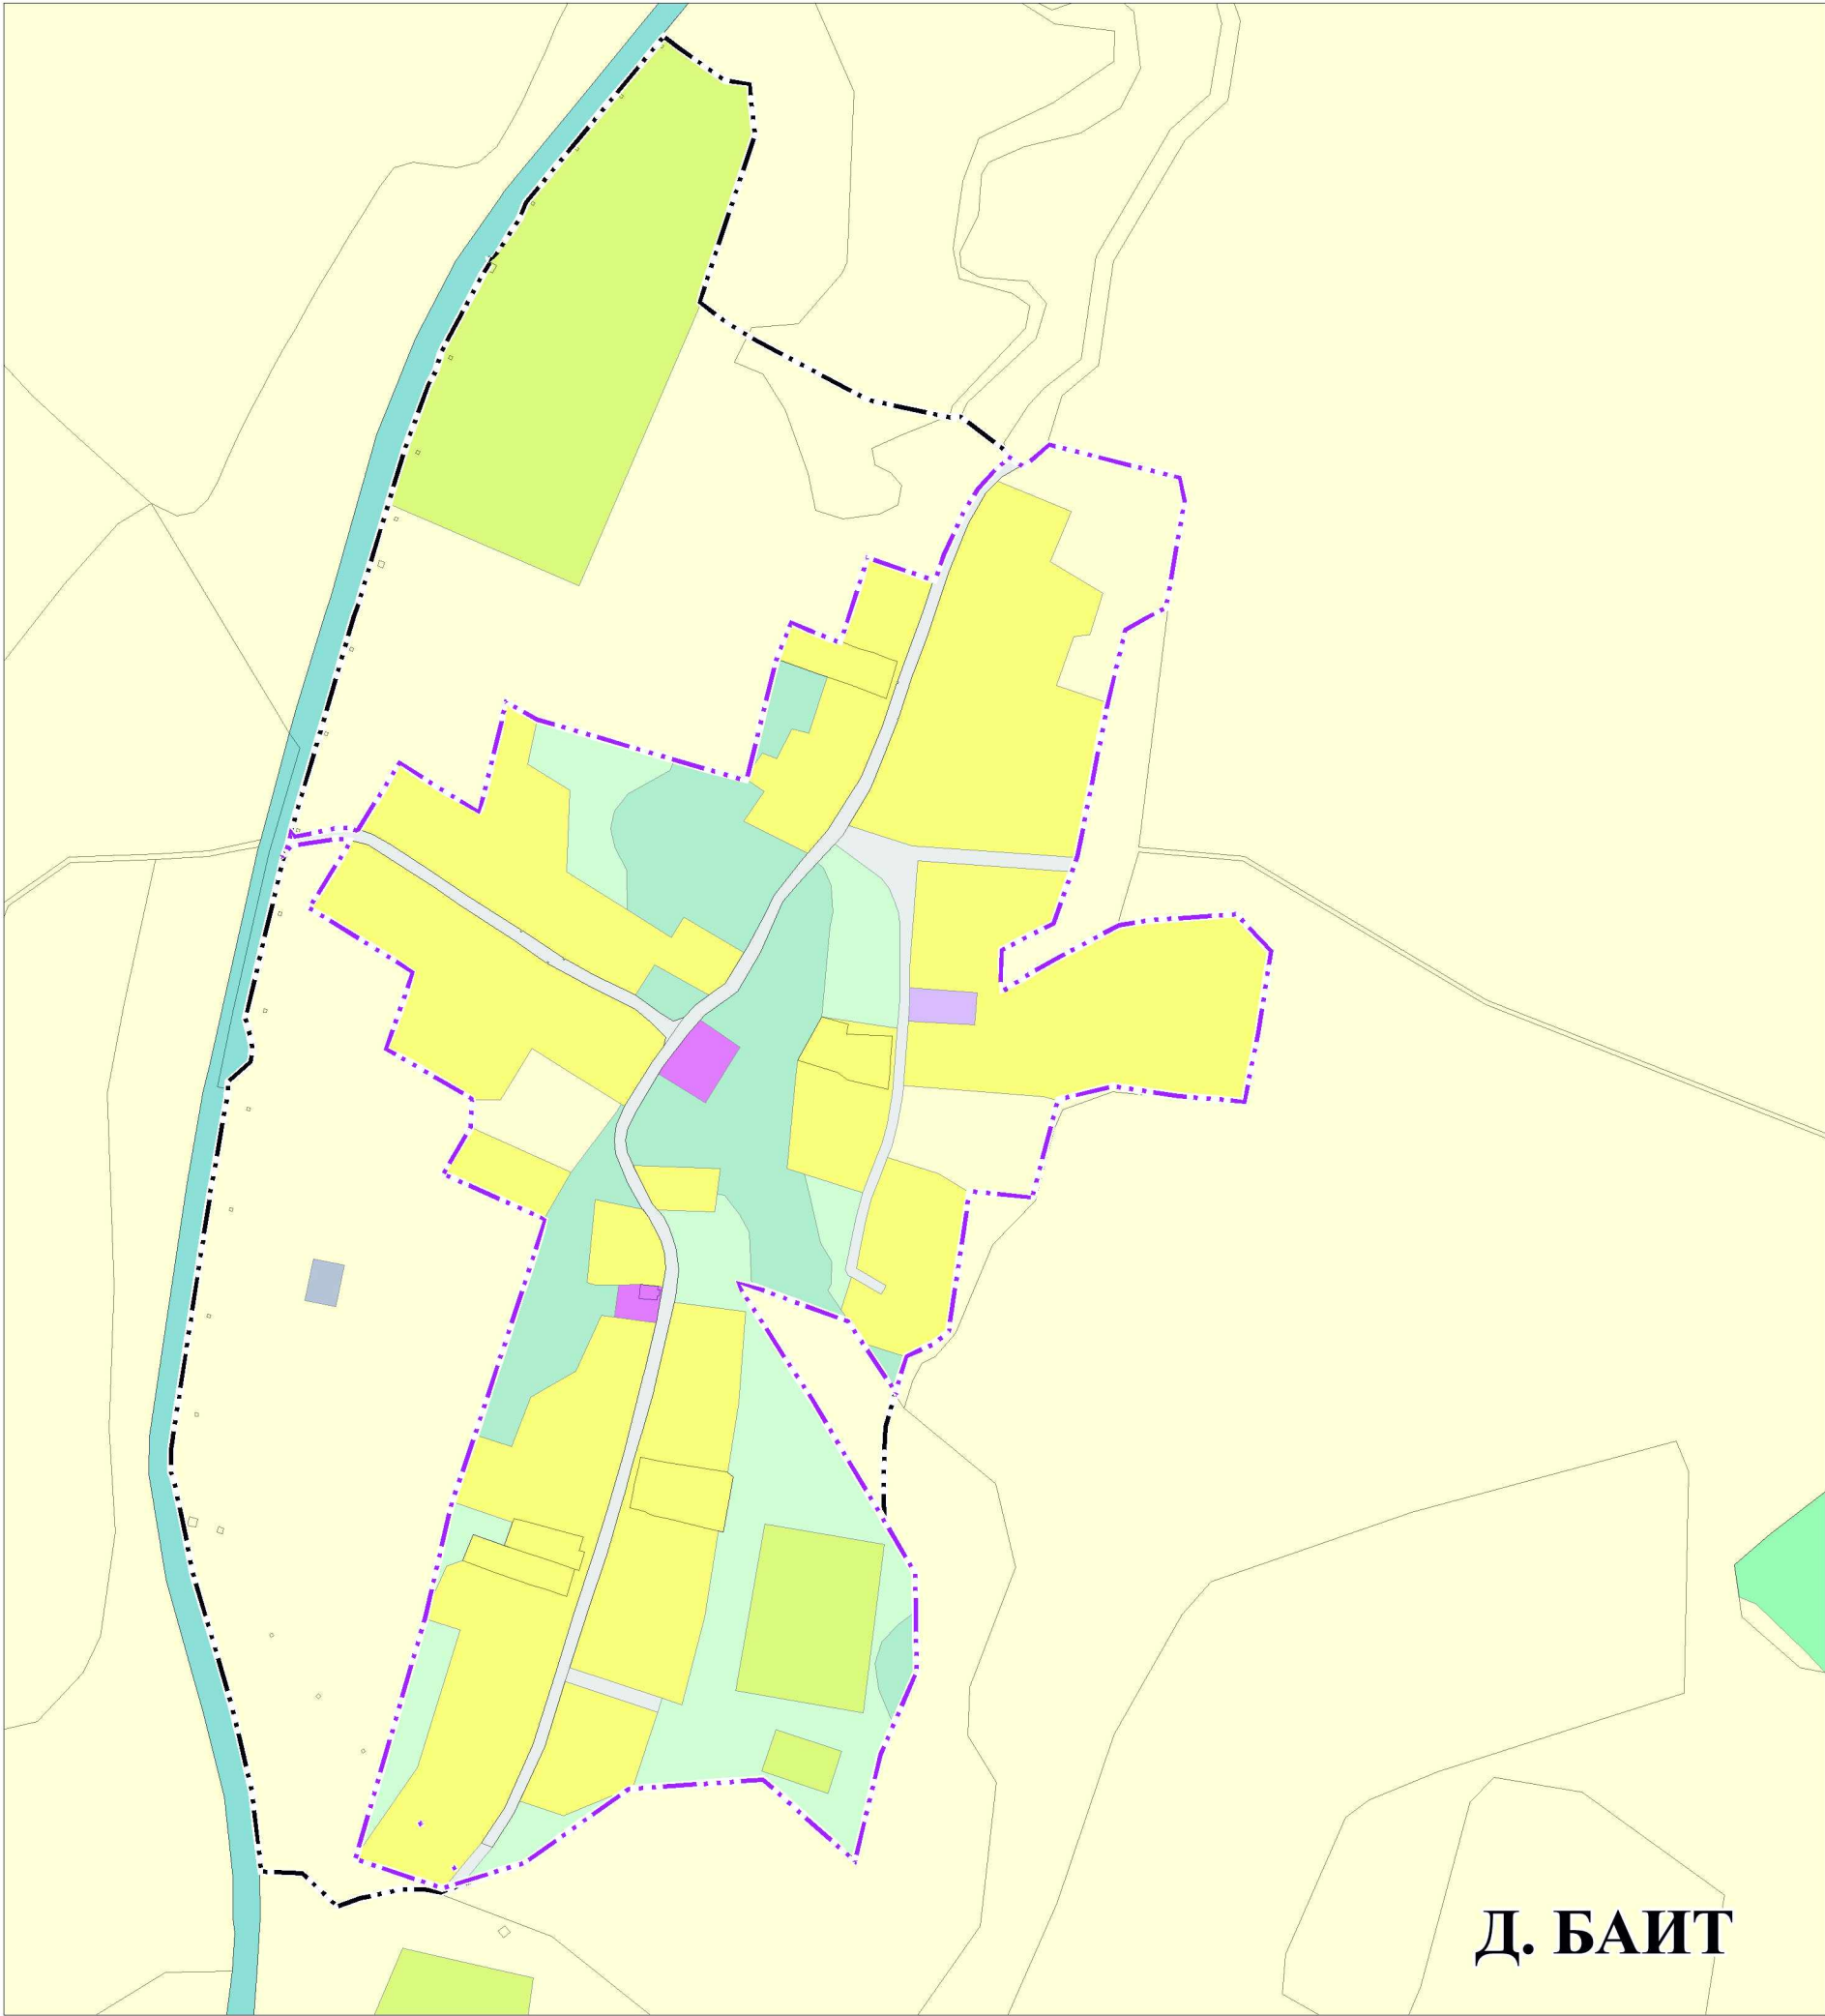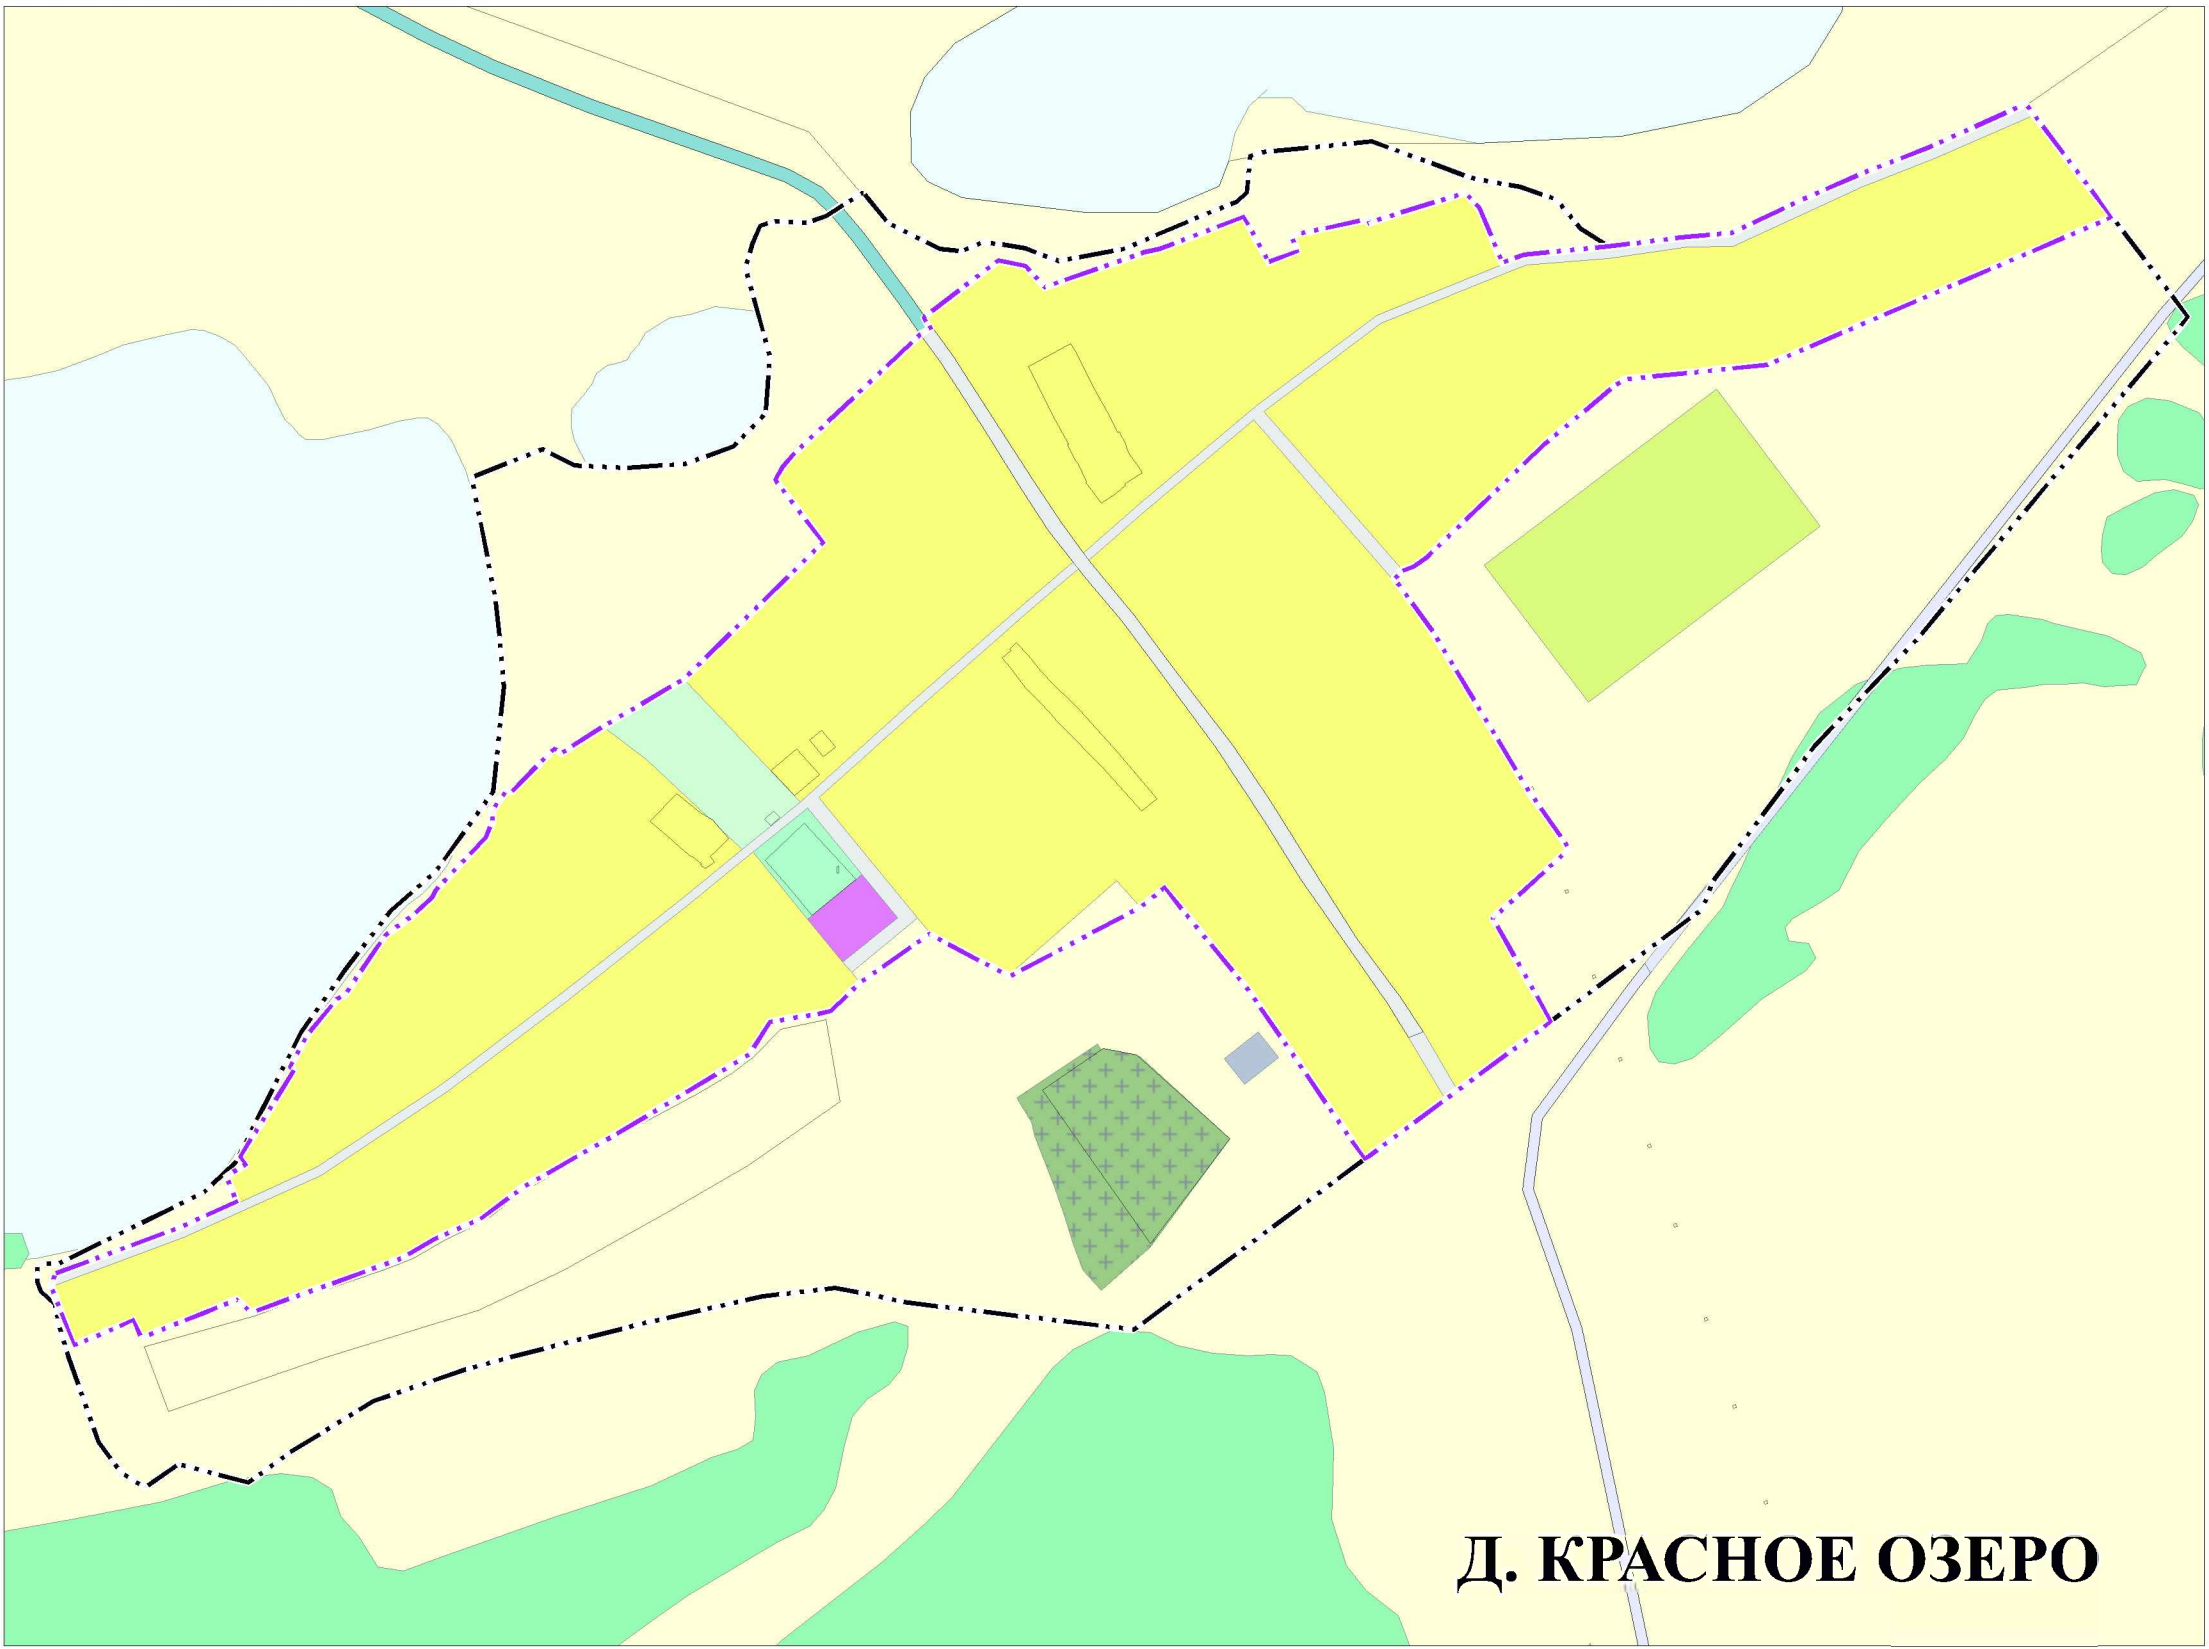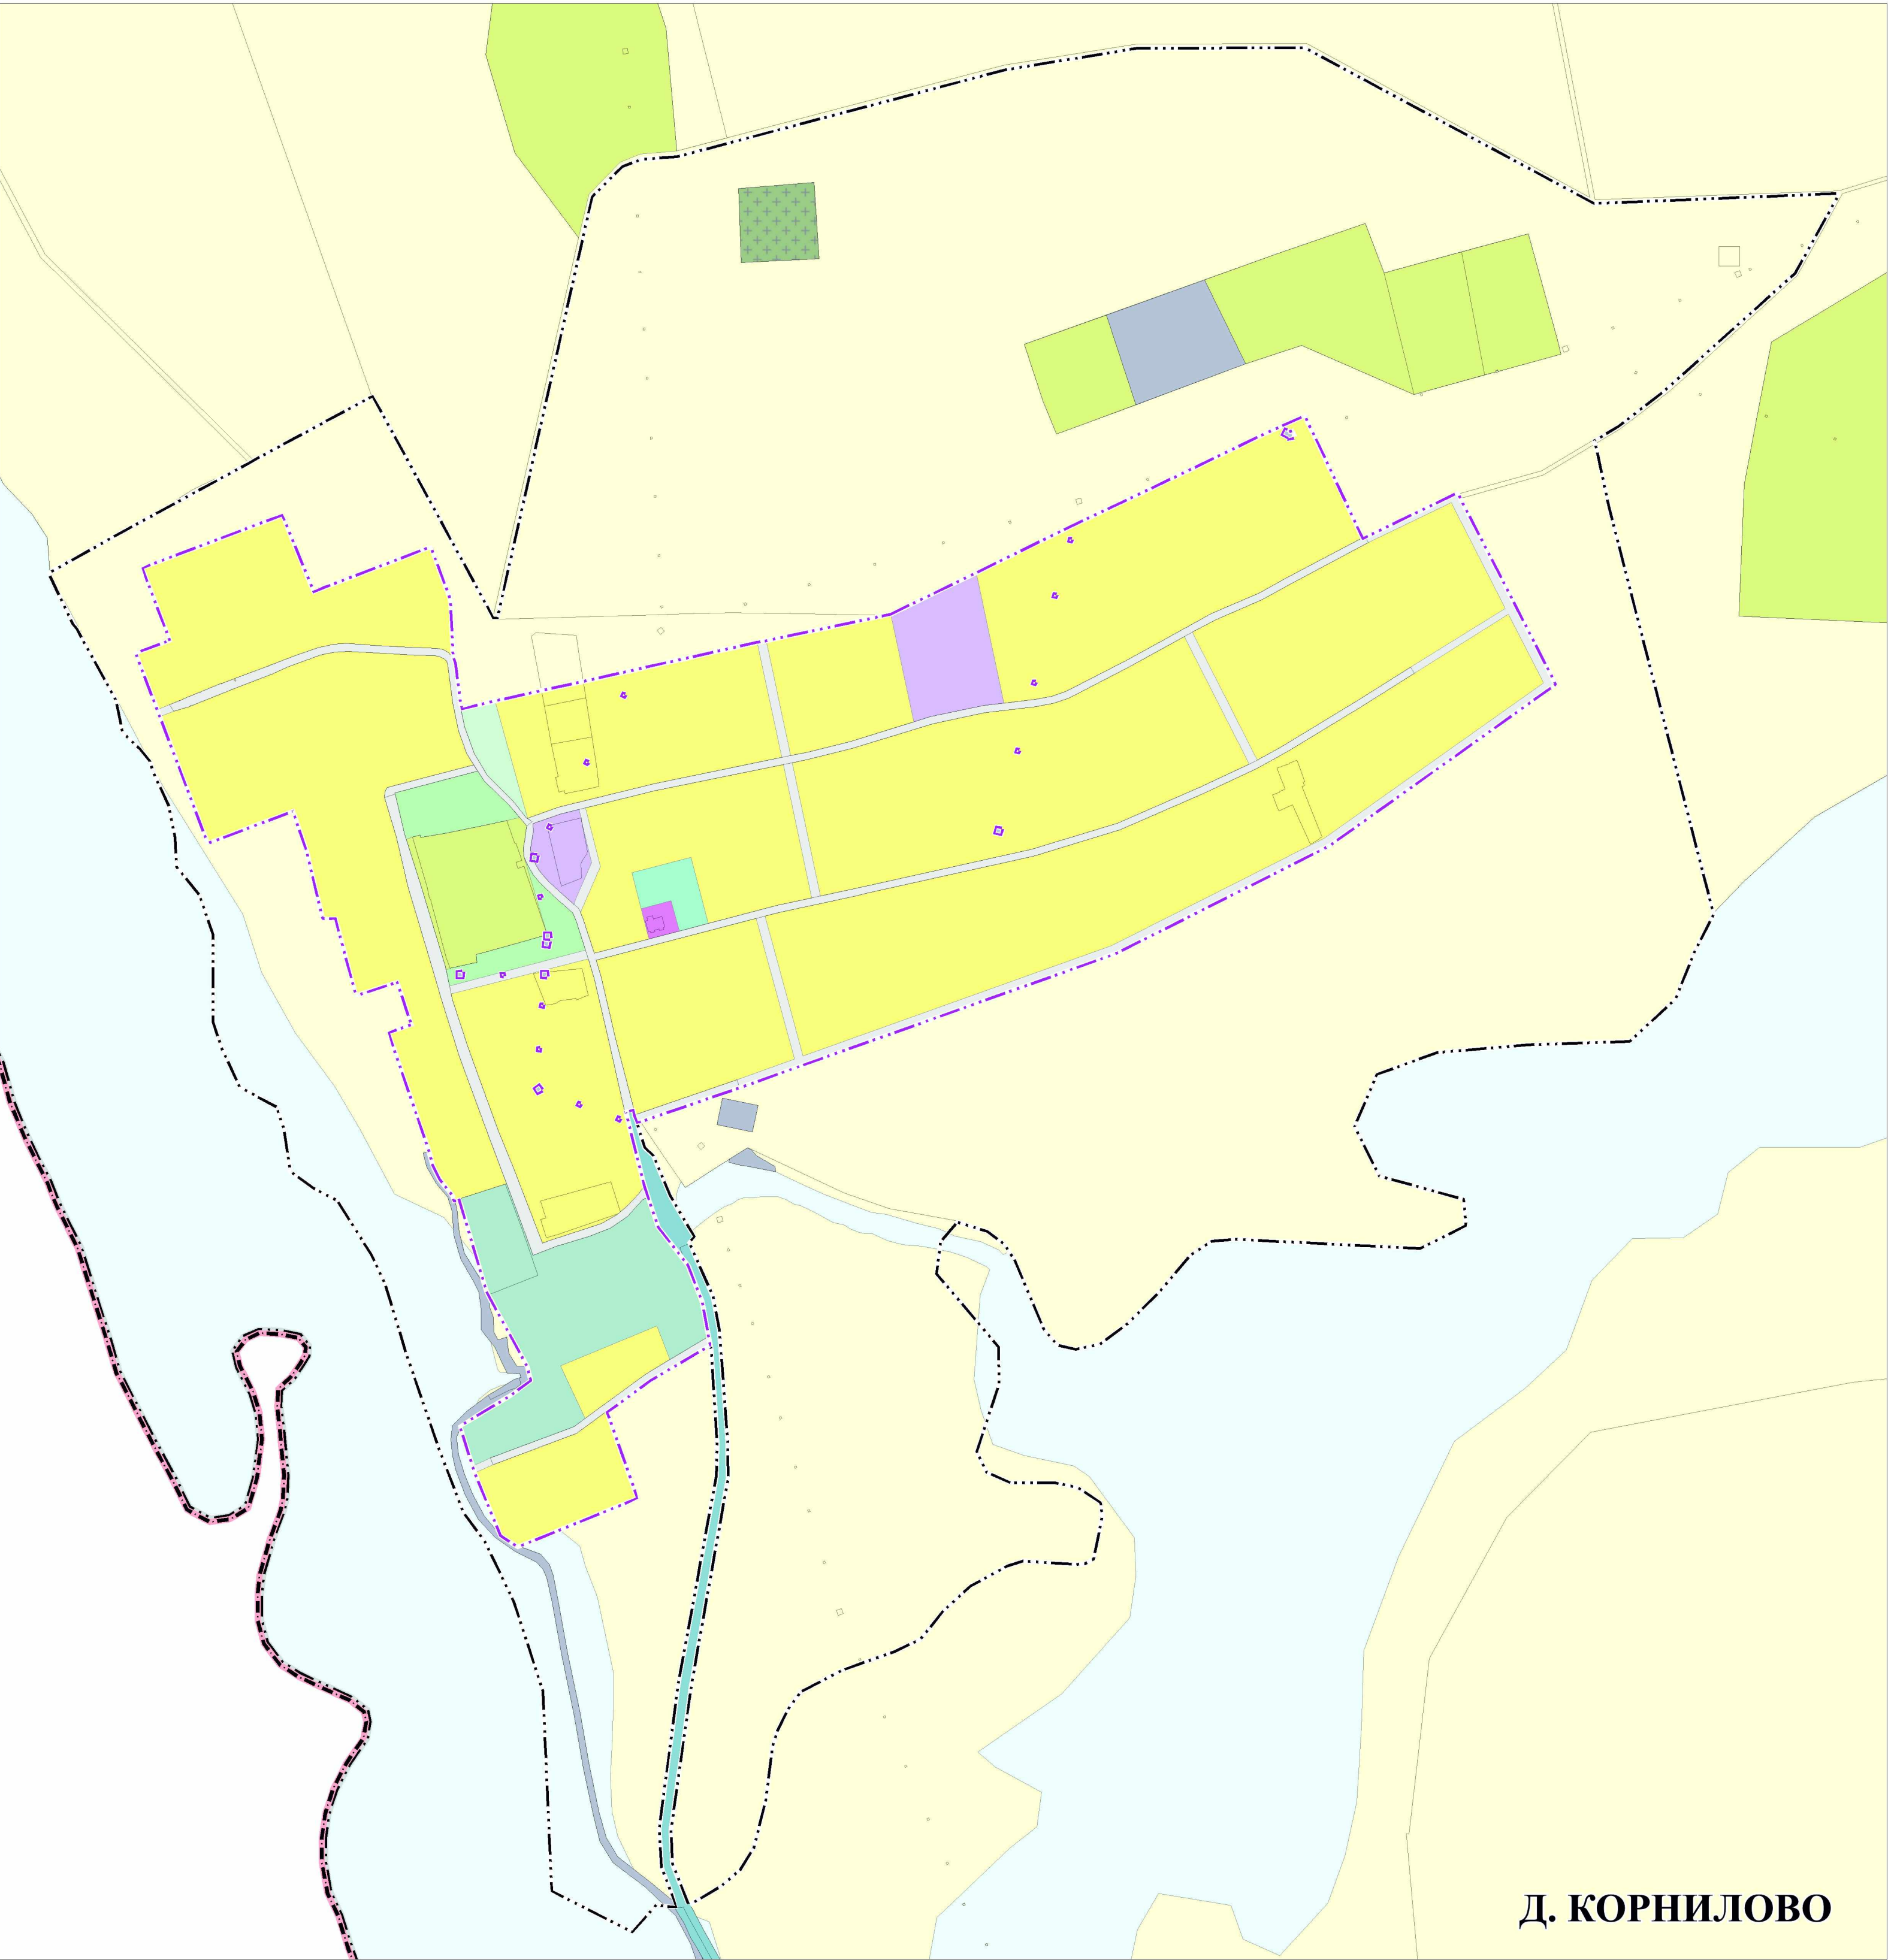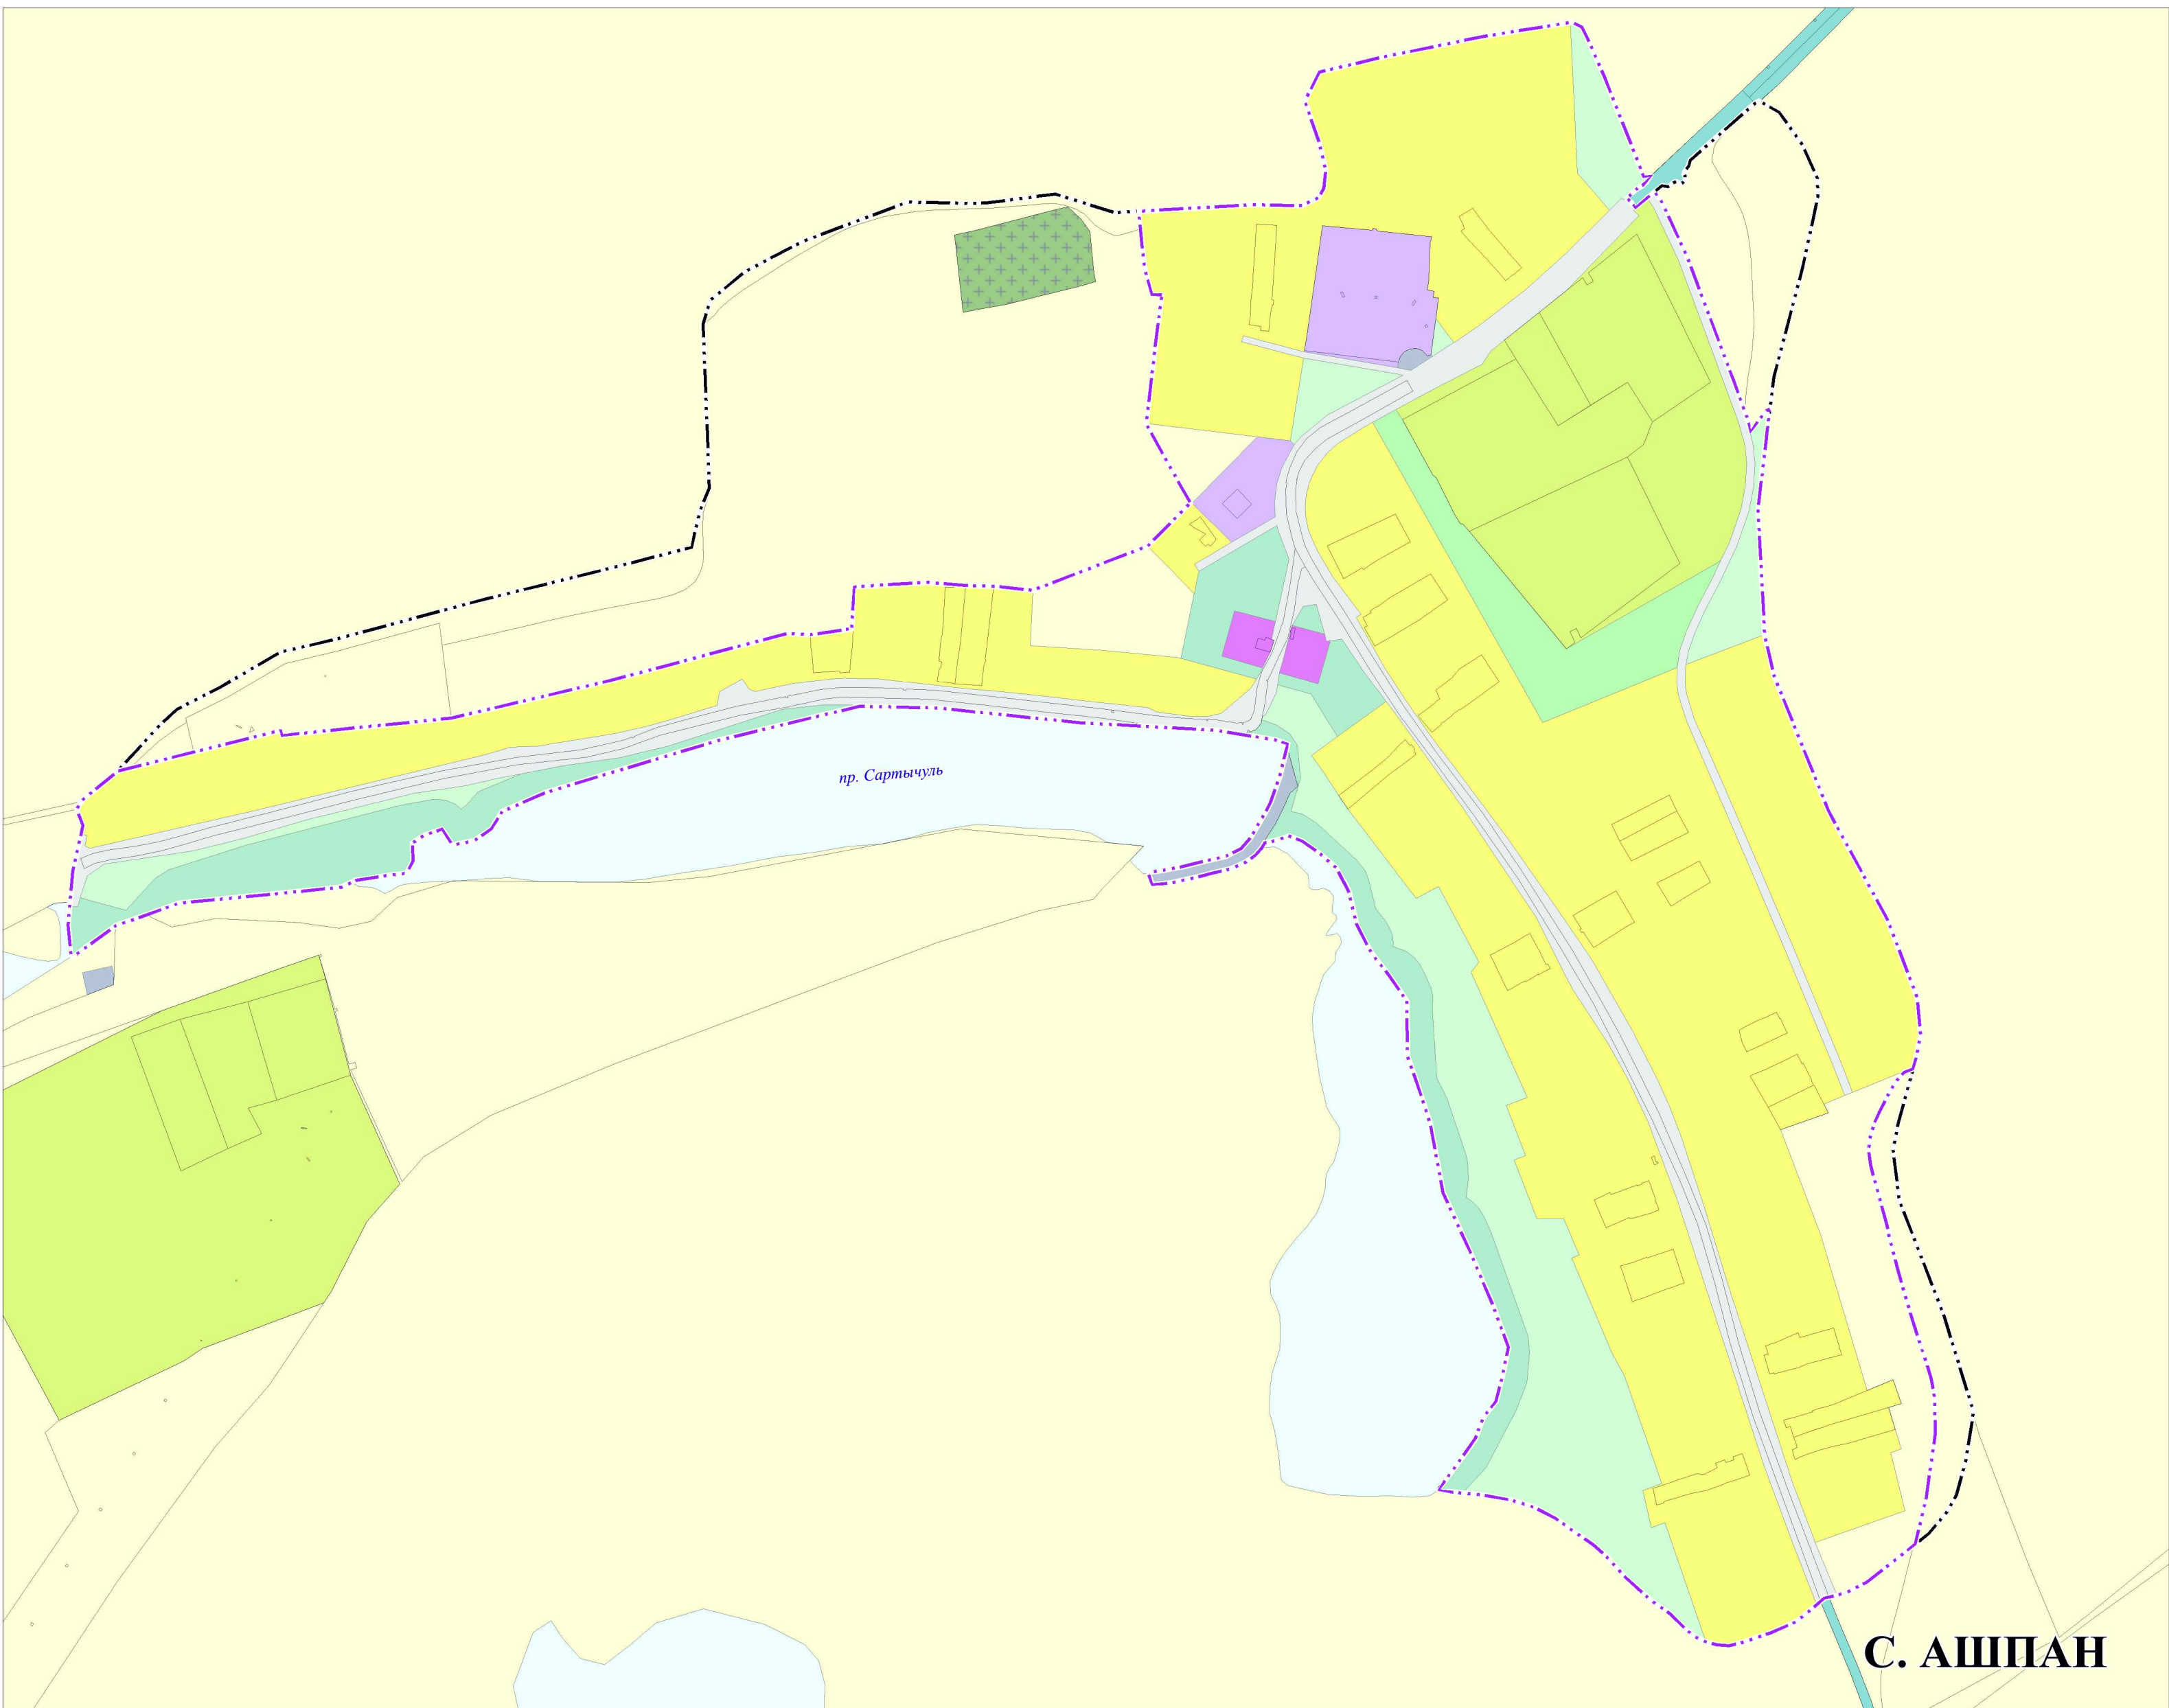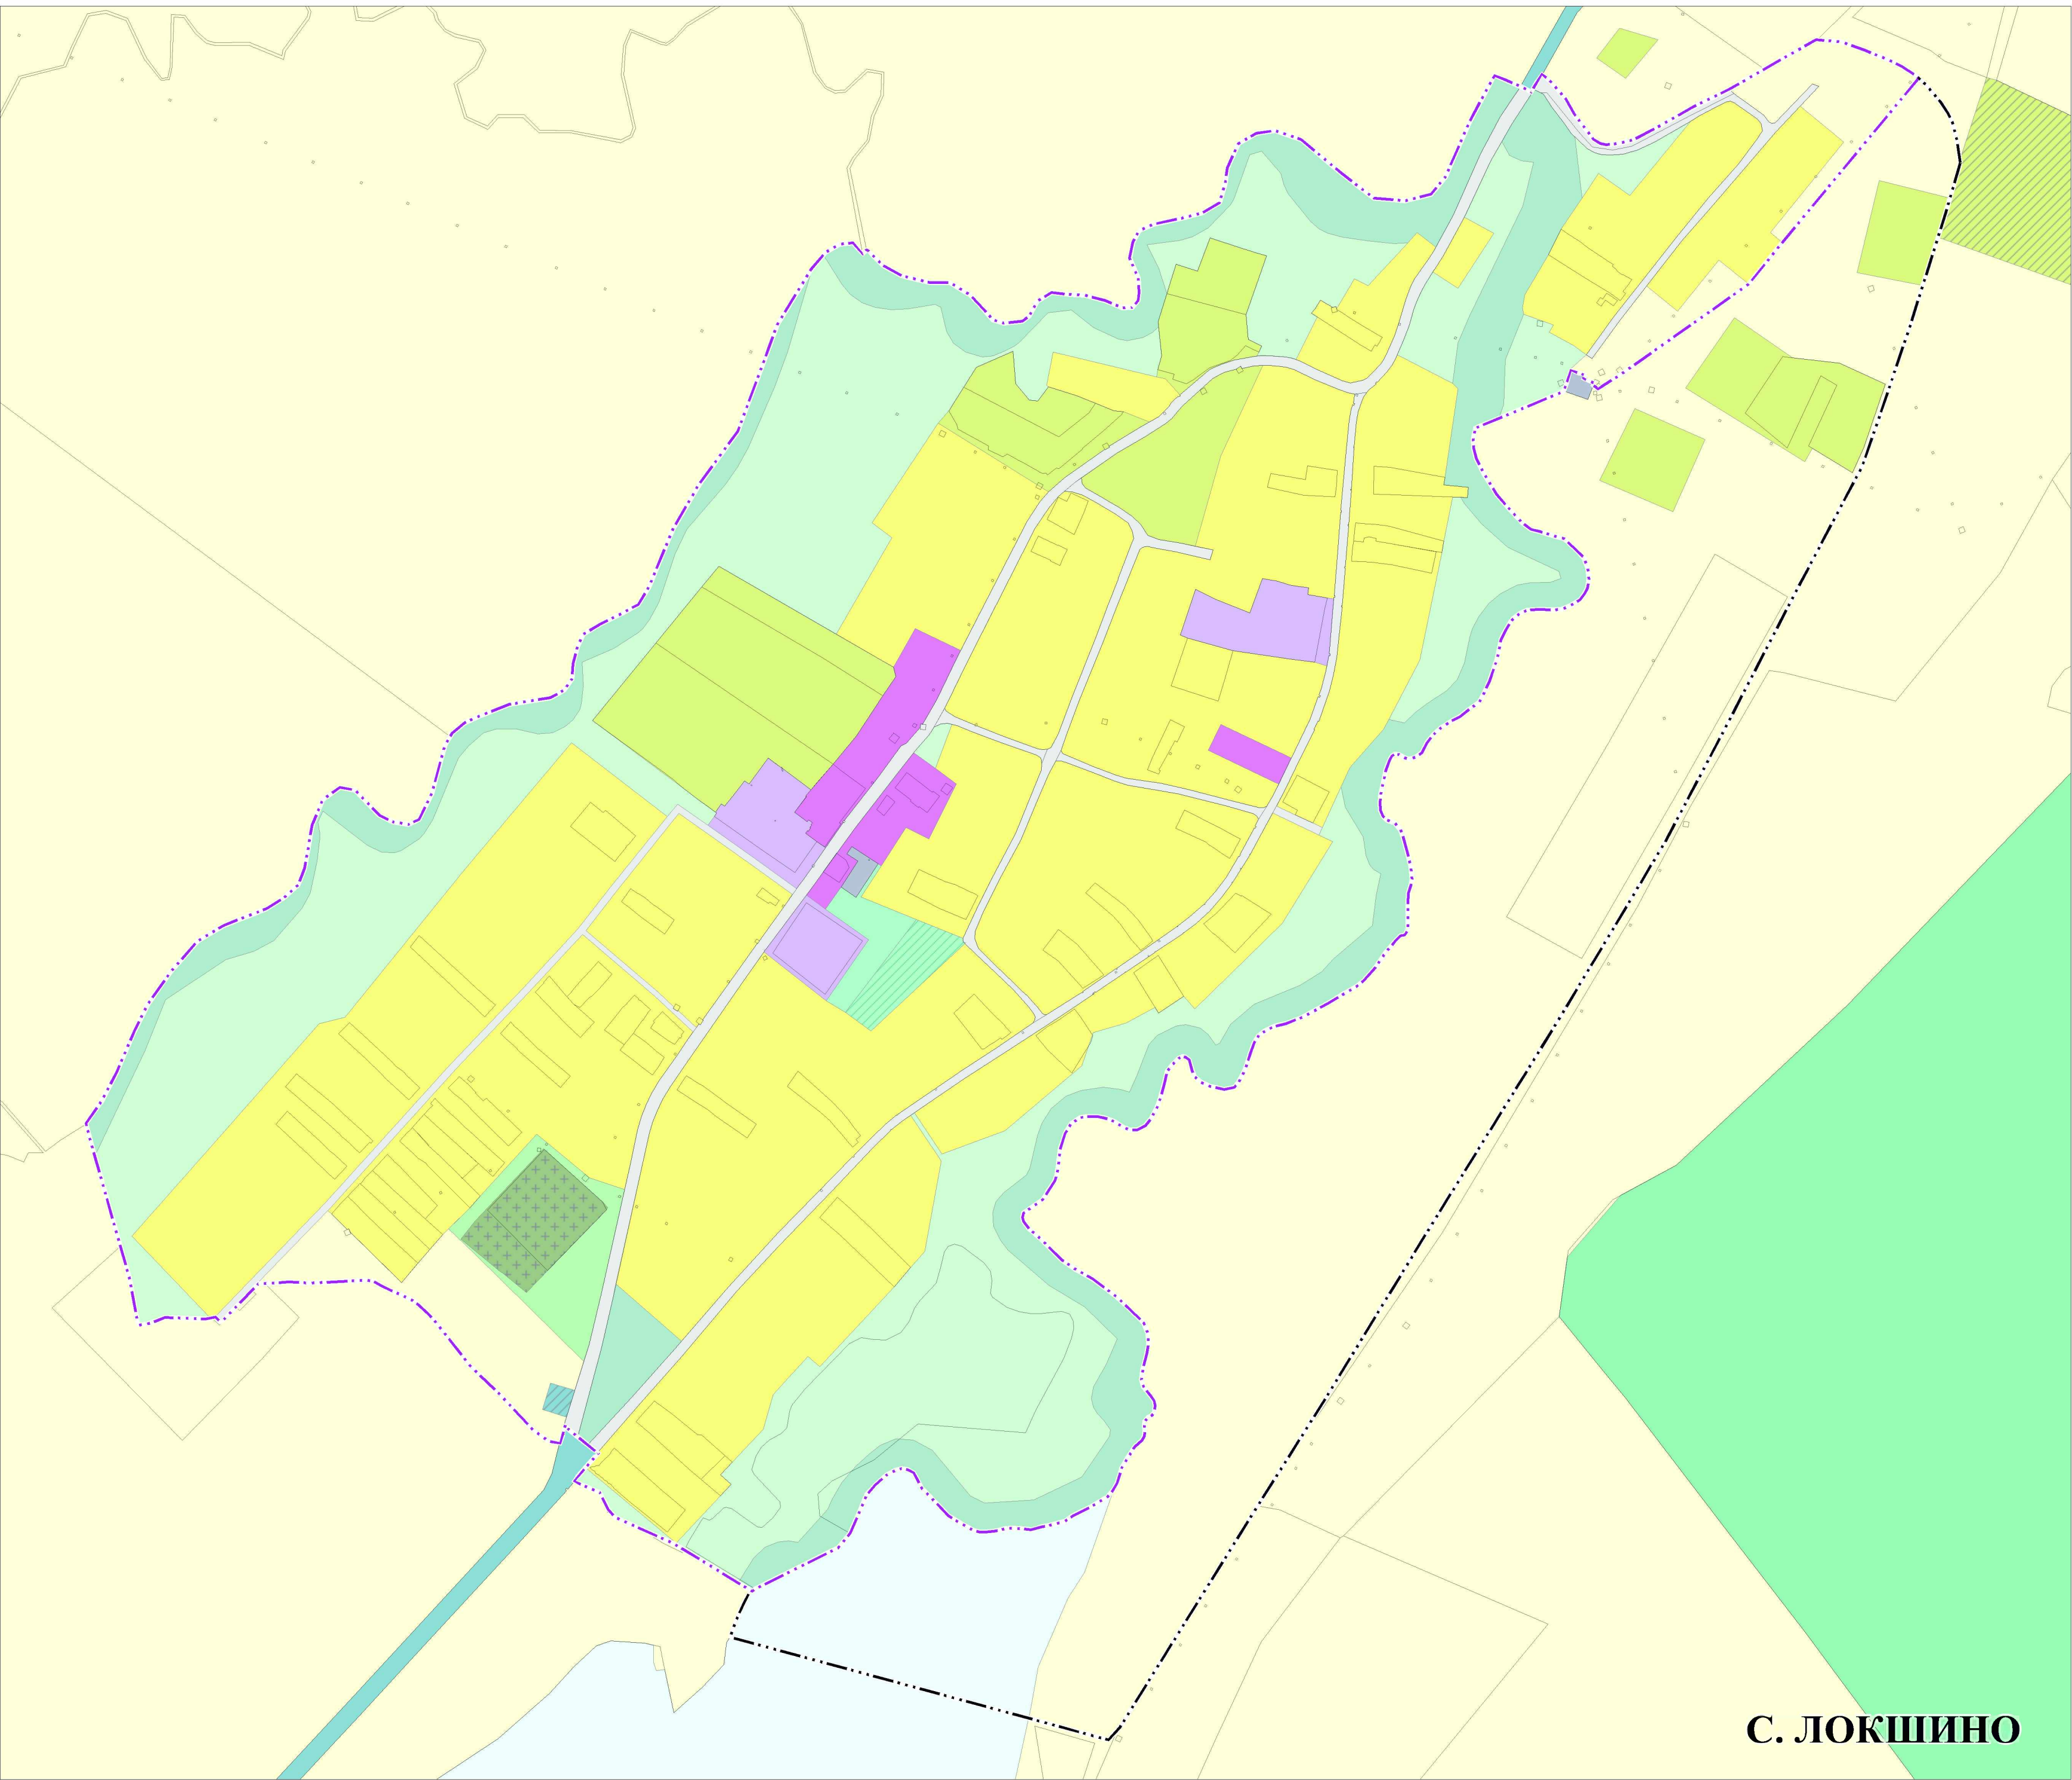


- УСЛОВНЫЕ ОБОЗНАЧЕНИЯ**
- АДМИНИСТРАТИВНЫЕ ГРАНИЦЫ**
- Границы Ужурского района Красноярского края
 - Границы Локшинского сельсовета
 - Планируемые границы населённых пунктов
 - Существующие границы населённых пунктов
- ФУНКЦИОНАЛЬНЫЕ ЗОНЫ**
- Планируемые
- Зона застройки индивидуальными жилыми домами
 - Общественно-деловые зоны
 - Зона специализированной общественной застройки
 - Зона инженерной инфраструктуры
 - Зона транспортной инфраструктуры
 - Зона транспортной инфраструктуры: зона улично-дорожной сети
 - Зоны сельскохозяйственного использования
 - Производственная зона сельскохозяйственных предприятий
 - Зона рекреационного назначения
 - Зона озеленённых территорий общего пользования (парки, сады, скверы, бульвары)
 - Зона лесов
 - Зона режимных территорий
 - Зона кладбищ
 - Зона озеленения специального назначения
 - Зона акваторий
 - Иные зоны (сохранения природного ландшафта)
- Существующие

						Масштабный план № 01 от 01.08.2023 г. Администрация Ужурского района Красноярского края			
						Генеральный план Локшинского сельсовета Ужурского района Красноярского края			
Изм.	Кол. у.	Лист	№ зом.	Полн.	Дата	Локшинский сельсовет Ужурского района Красноярского края	Страна	Лист	Листов
Директор	Романов	Сысоев					ГП	ГП-2	
Глав. инженер	Сысоев	Трубин				Карта границ населенных пунктов Локшинского сельсовета Ужурского района Красноярского края М 1:5000	ООО "Квест Сервис Сибирь"		
Архитектор	Иванов								
ПРОЕКТ									

ГЕНЕРАЛЬНЫЙ ПЛАН ЛОКШИНСКОГО СЕЛЬСОВЕТА УЖУРСКОГО РАЙНОА КРАСНОЯРСКОГО КРАЯ

Карта функциональных зон Локшинского сельсовета Ужурского района Красноярского края
М 1:50000

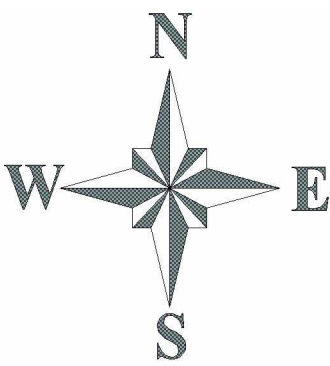

УСЛОВНЫЕ ОБОЗНАЧЕНИЯ

АДМИНИСТРАТИВНЫЕ ГРАНИЦЫ

- Граница Ужурского района Красноярского края
- Граница Локшинского сельсовета
- Планируемые границы населённых пунктов
- Существующие границы населённых пунктов

ФУНКЦИОНАЛЬНЫЕ ЗОНЫ

- Зона застройки индивидуальными жилыми домами
- Общественно-деловые зоны
- Зона специализированной общественной застройки
- Зона инженерной инфраструктуры
- Зона транспортной инфраструктуры
- Зона транспортной инфраструктуры: зона улично-дорожной сети
- Зоны сельскохозяйственного использования
- Производственная зона сельскохозяйственных предприятий
- Зоны рекреационного назначения
- Зона озеленённых территорий общего пользования (парки, сады, скверы, бульвары)
- Зона лесов
- Зона режимных территорий
- Зона кладбищ
- Зона озеленения специального назначения
- Зона акваторий
- Иные зоны (сохранения природного ландшафта)

СУЩЕСТВУЮЩЕ ЛИНЕЙНЫЕ ОБЪЕКТЫ КАПИТАЛЬНОГО СТРОИТЕЛЬСТВА (ОКС)

Сети водоснабжения

- Водопровод

Линии электропередачи (ЛЭП)

- Линии электропередачи 110 кВ
- Линии электропередачи 35 кВ
- Линии электропередачи 10 кВ

Сети теплоснабжения

- Теплопровод

Сети электросвязи


- Линейно-кабельное сооружение связи

Автомобильные дороги

- Автомобильные дороги регионального или межмуниципального значения
- Автомобильные дороги местного значения

ПЛАНИРУЕМЫЕ ОБЪЕКТЫ КАПИТАЛЬНОГО СТРОИТЕЛЬСТВА (ОКС)




- Планируемый к реконструкции
- Планируемый к размещению
- регионального значения *
- Объекты здравоохранения
- Обособленное структурное подразделение медицинской организации, оказывающей первичную медико-санитарную помощь
- местного значения
- Объекты образования и науки
- Дошкольная образовательная организация
- Объекты физкультурного и спортивного назначения
- Спортивное сооружение
- Объект спорта, включающий раздельно нормируемые и спортивные сооружения (объекты) (в т.ч. физкультурно-оздоровительный комплекс)
- Общественные пространства
- Парк культуры и отдыха
- Объекты отдыха и туризма
- Специализированные коллективные средства размещения
- Прочие объекты, связанные с производственной деятельностью
- Объект, связанный с производственной деятельностью
- ОБЪЕКТЫ ТРАНСПОРТНОЙ ИНФРАСТРУКТУРЫ
- Объекты обслуживания и хранения автомобильного транспорта
- Станция технического обслуживания
- ОБЪЕКТЫ ТРУБОПРОВОДНОГО ТРАНСПОРТА И ИНЖЕНЕРНОЙ ИНФРАСТРУКТУРЫ
- Объекты водоснабжения
- Водозабор

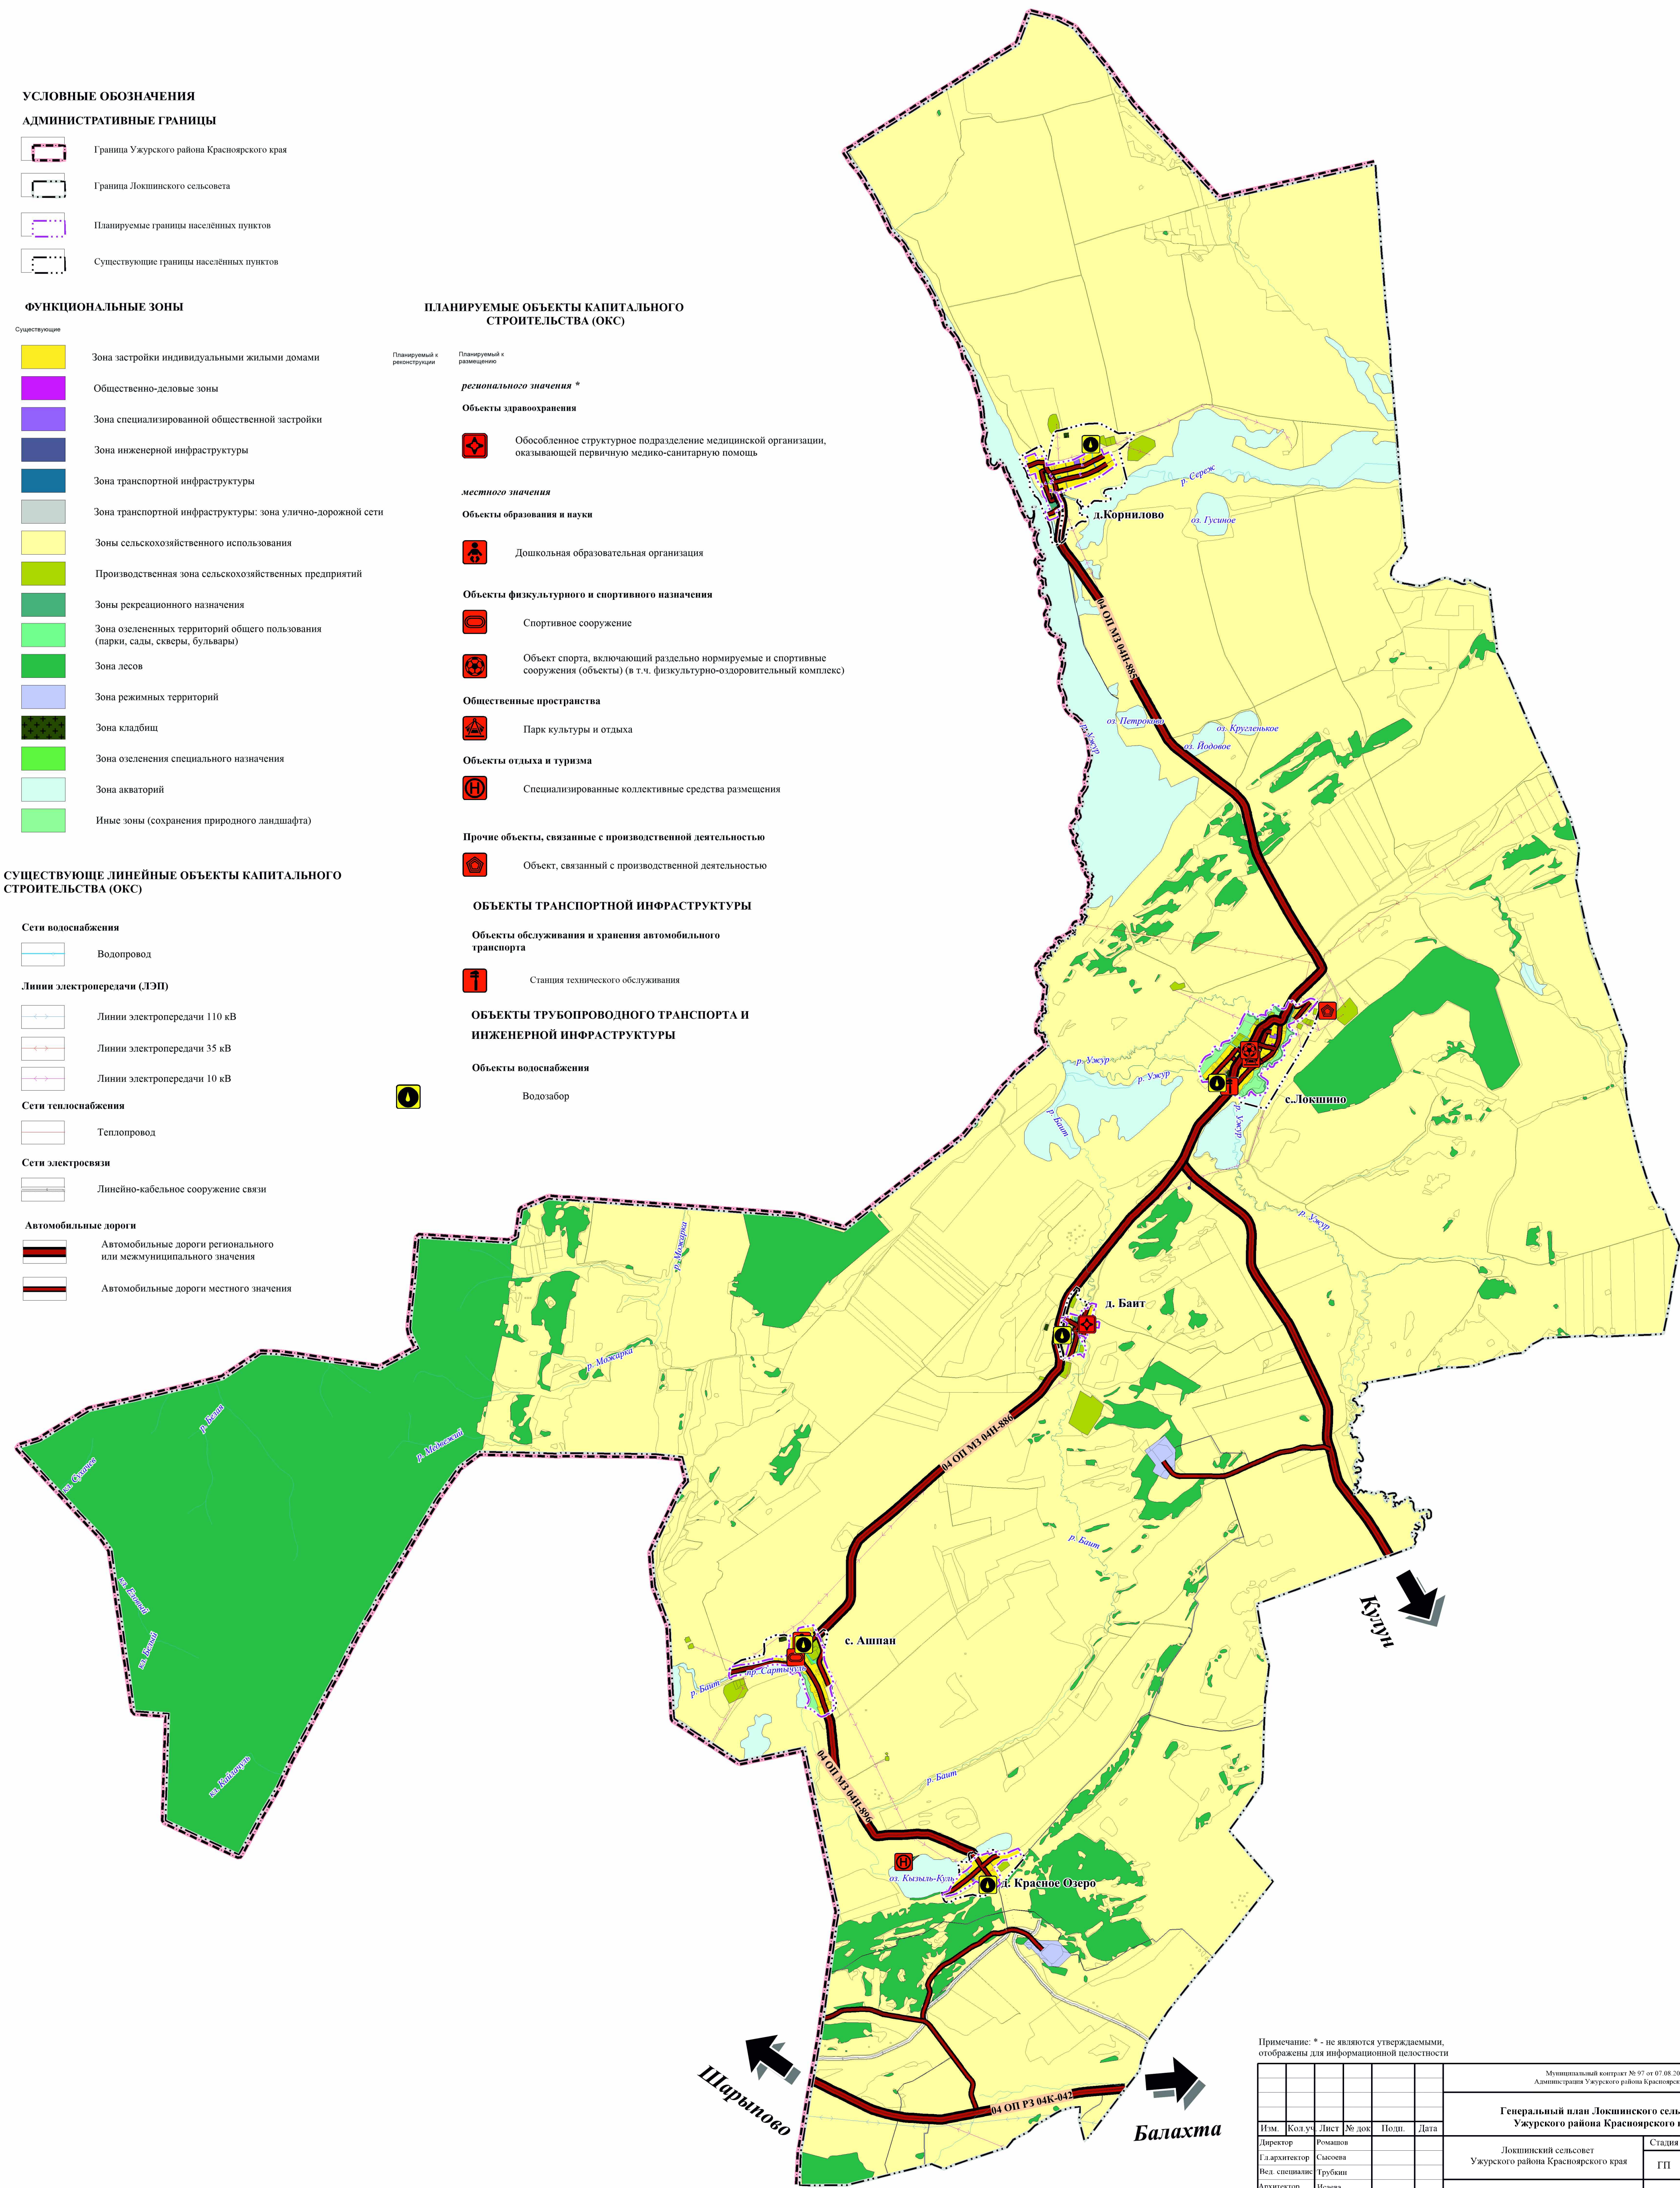

Примечание: * - не являются утвержденными, отображены для информационной целостности


Муниципальный контракт № 97 от 07.08.2023 г. Администрация Ужурского района Красноярского края					
Генеральный план Локшинского сельсовета Ужурского района Красноярского края					
Им.	Кол.уч.	Лист	№ док.	Подп.	Дата
Директор	Романов				
Гл.архитектор	Сысоина				
Вед. спец.инж.	Трубин				
Архитектор	Исаева				
Локшинский сельсовет Ужурского района Красноярского края				Стадия	Лист
Карта функциональных зон Локшинского сельсовета Ужурского района Красноярского края М 1:50000				ГП	ГП-3
				Листов	
				ООО "Квест Сервис Сибирь"	

ПРОЕКТ

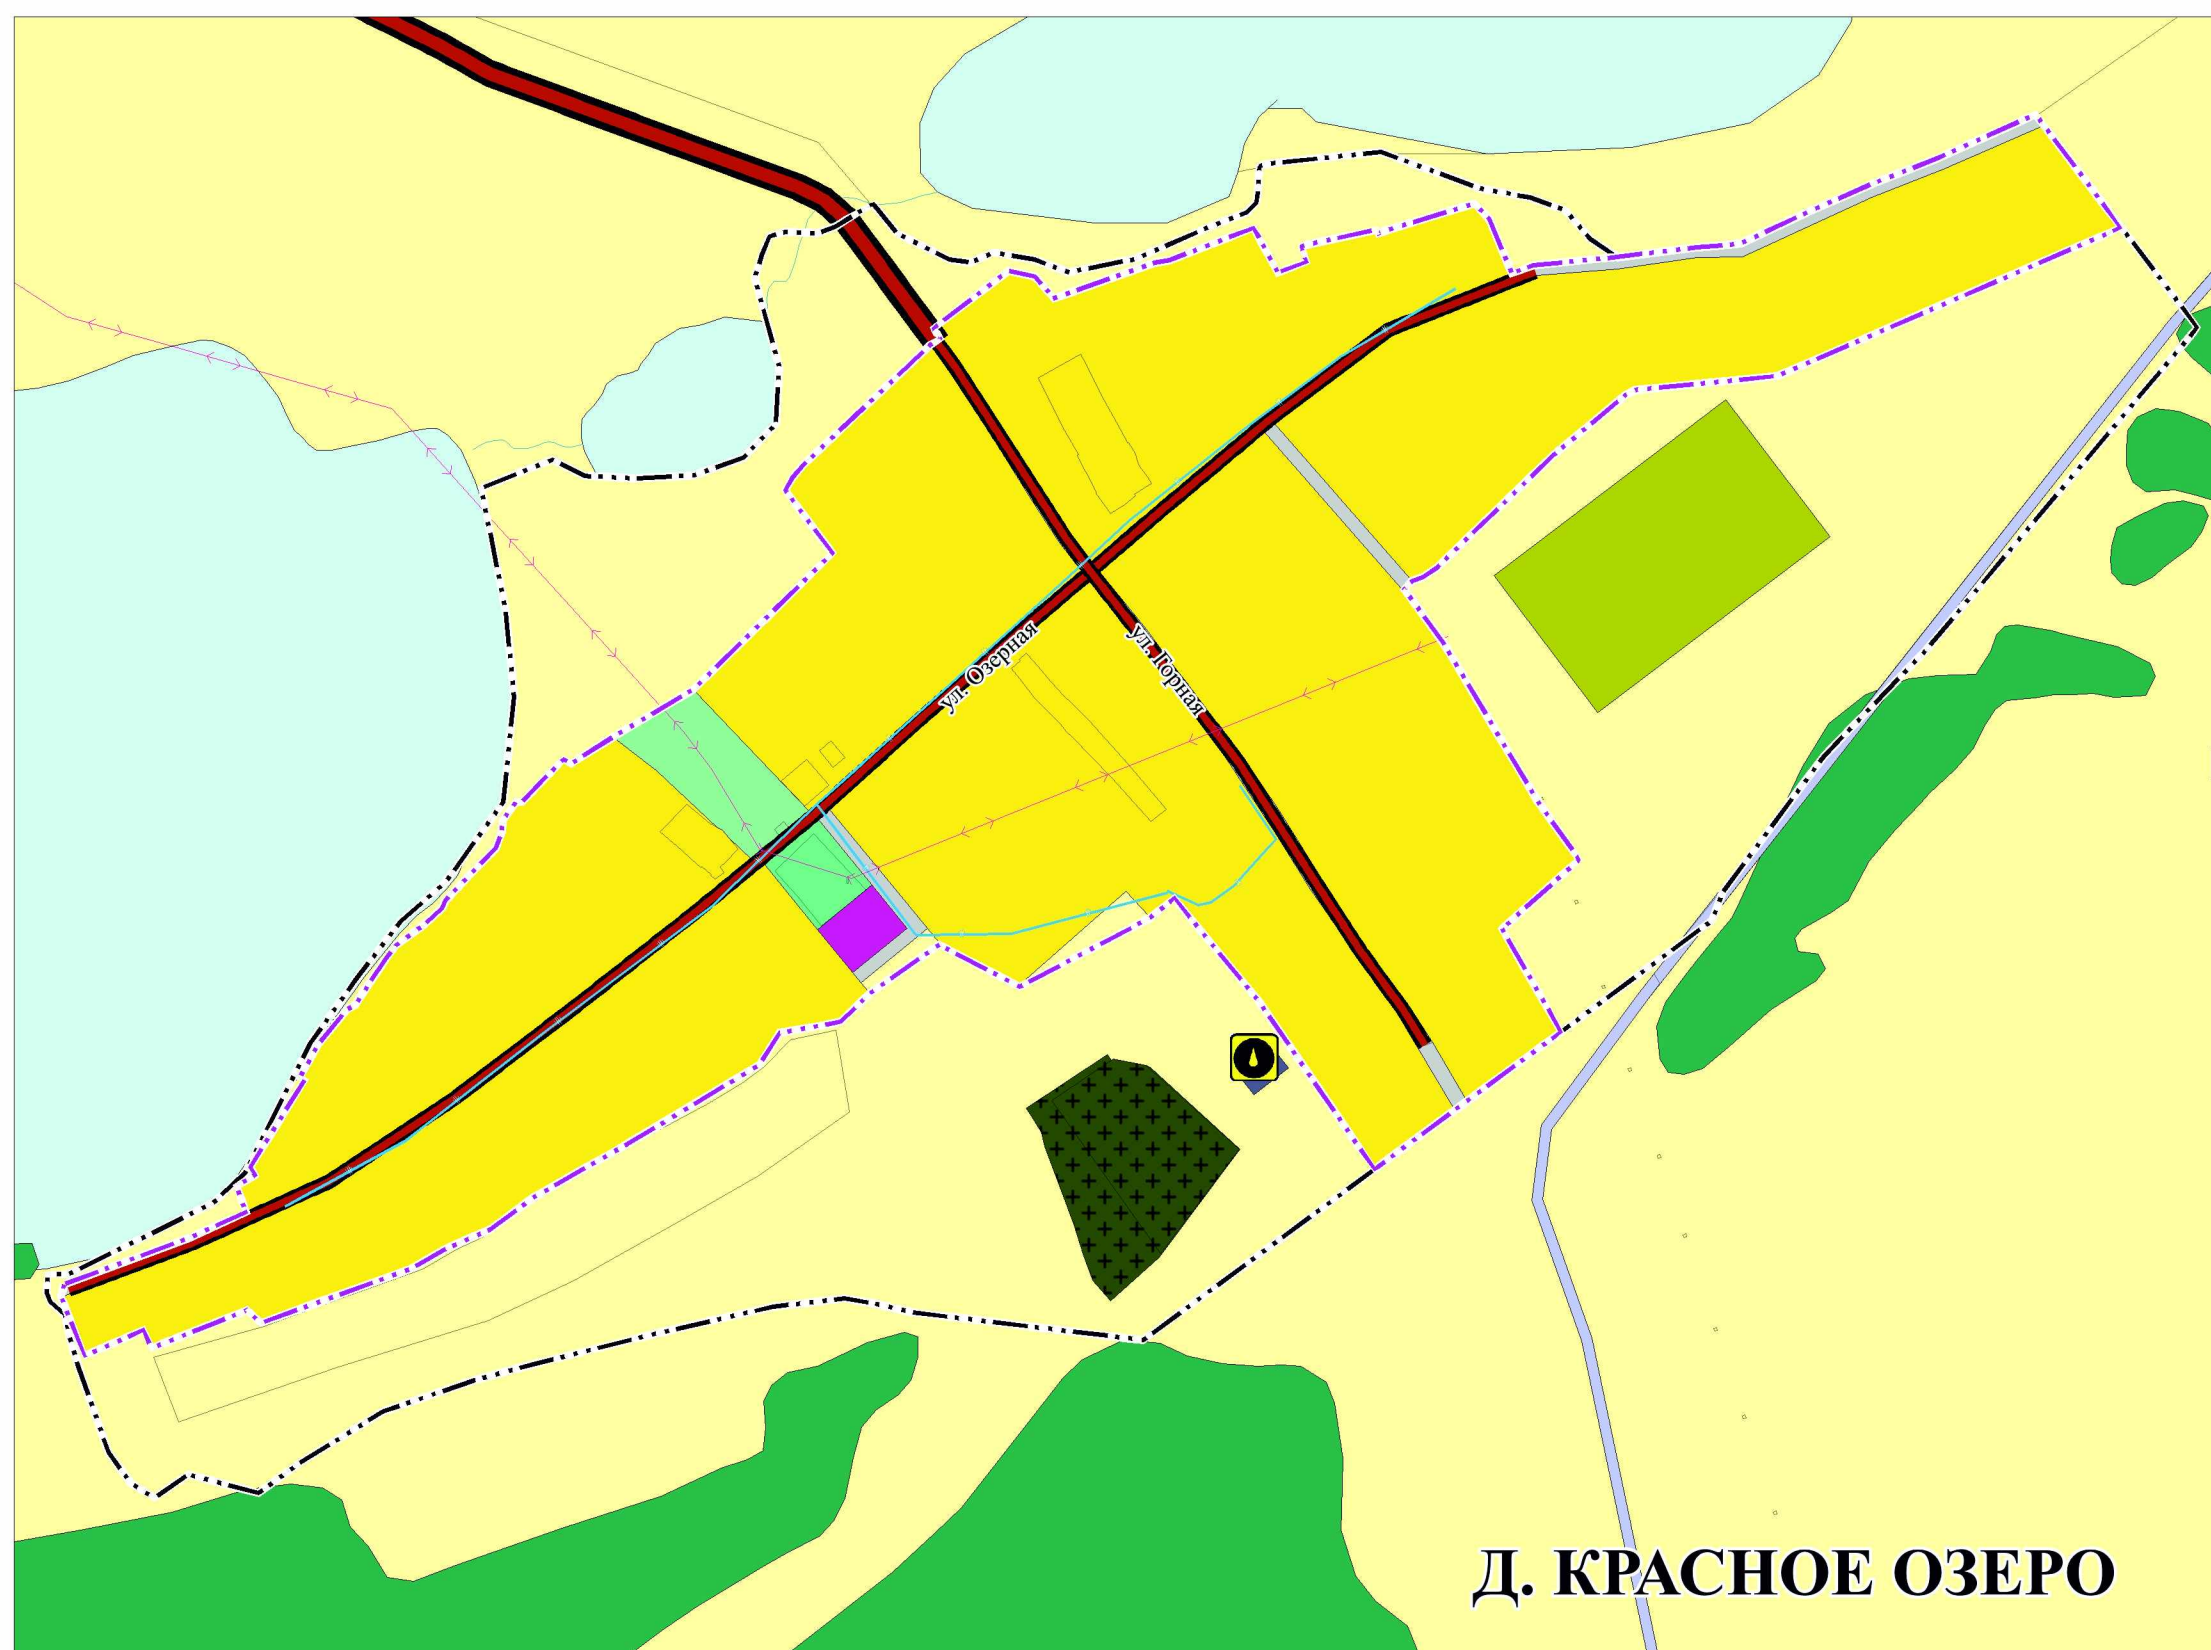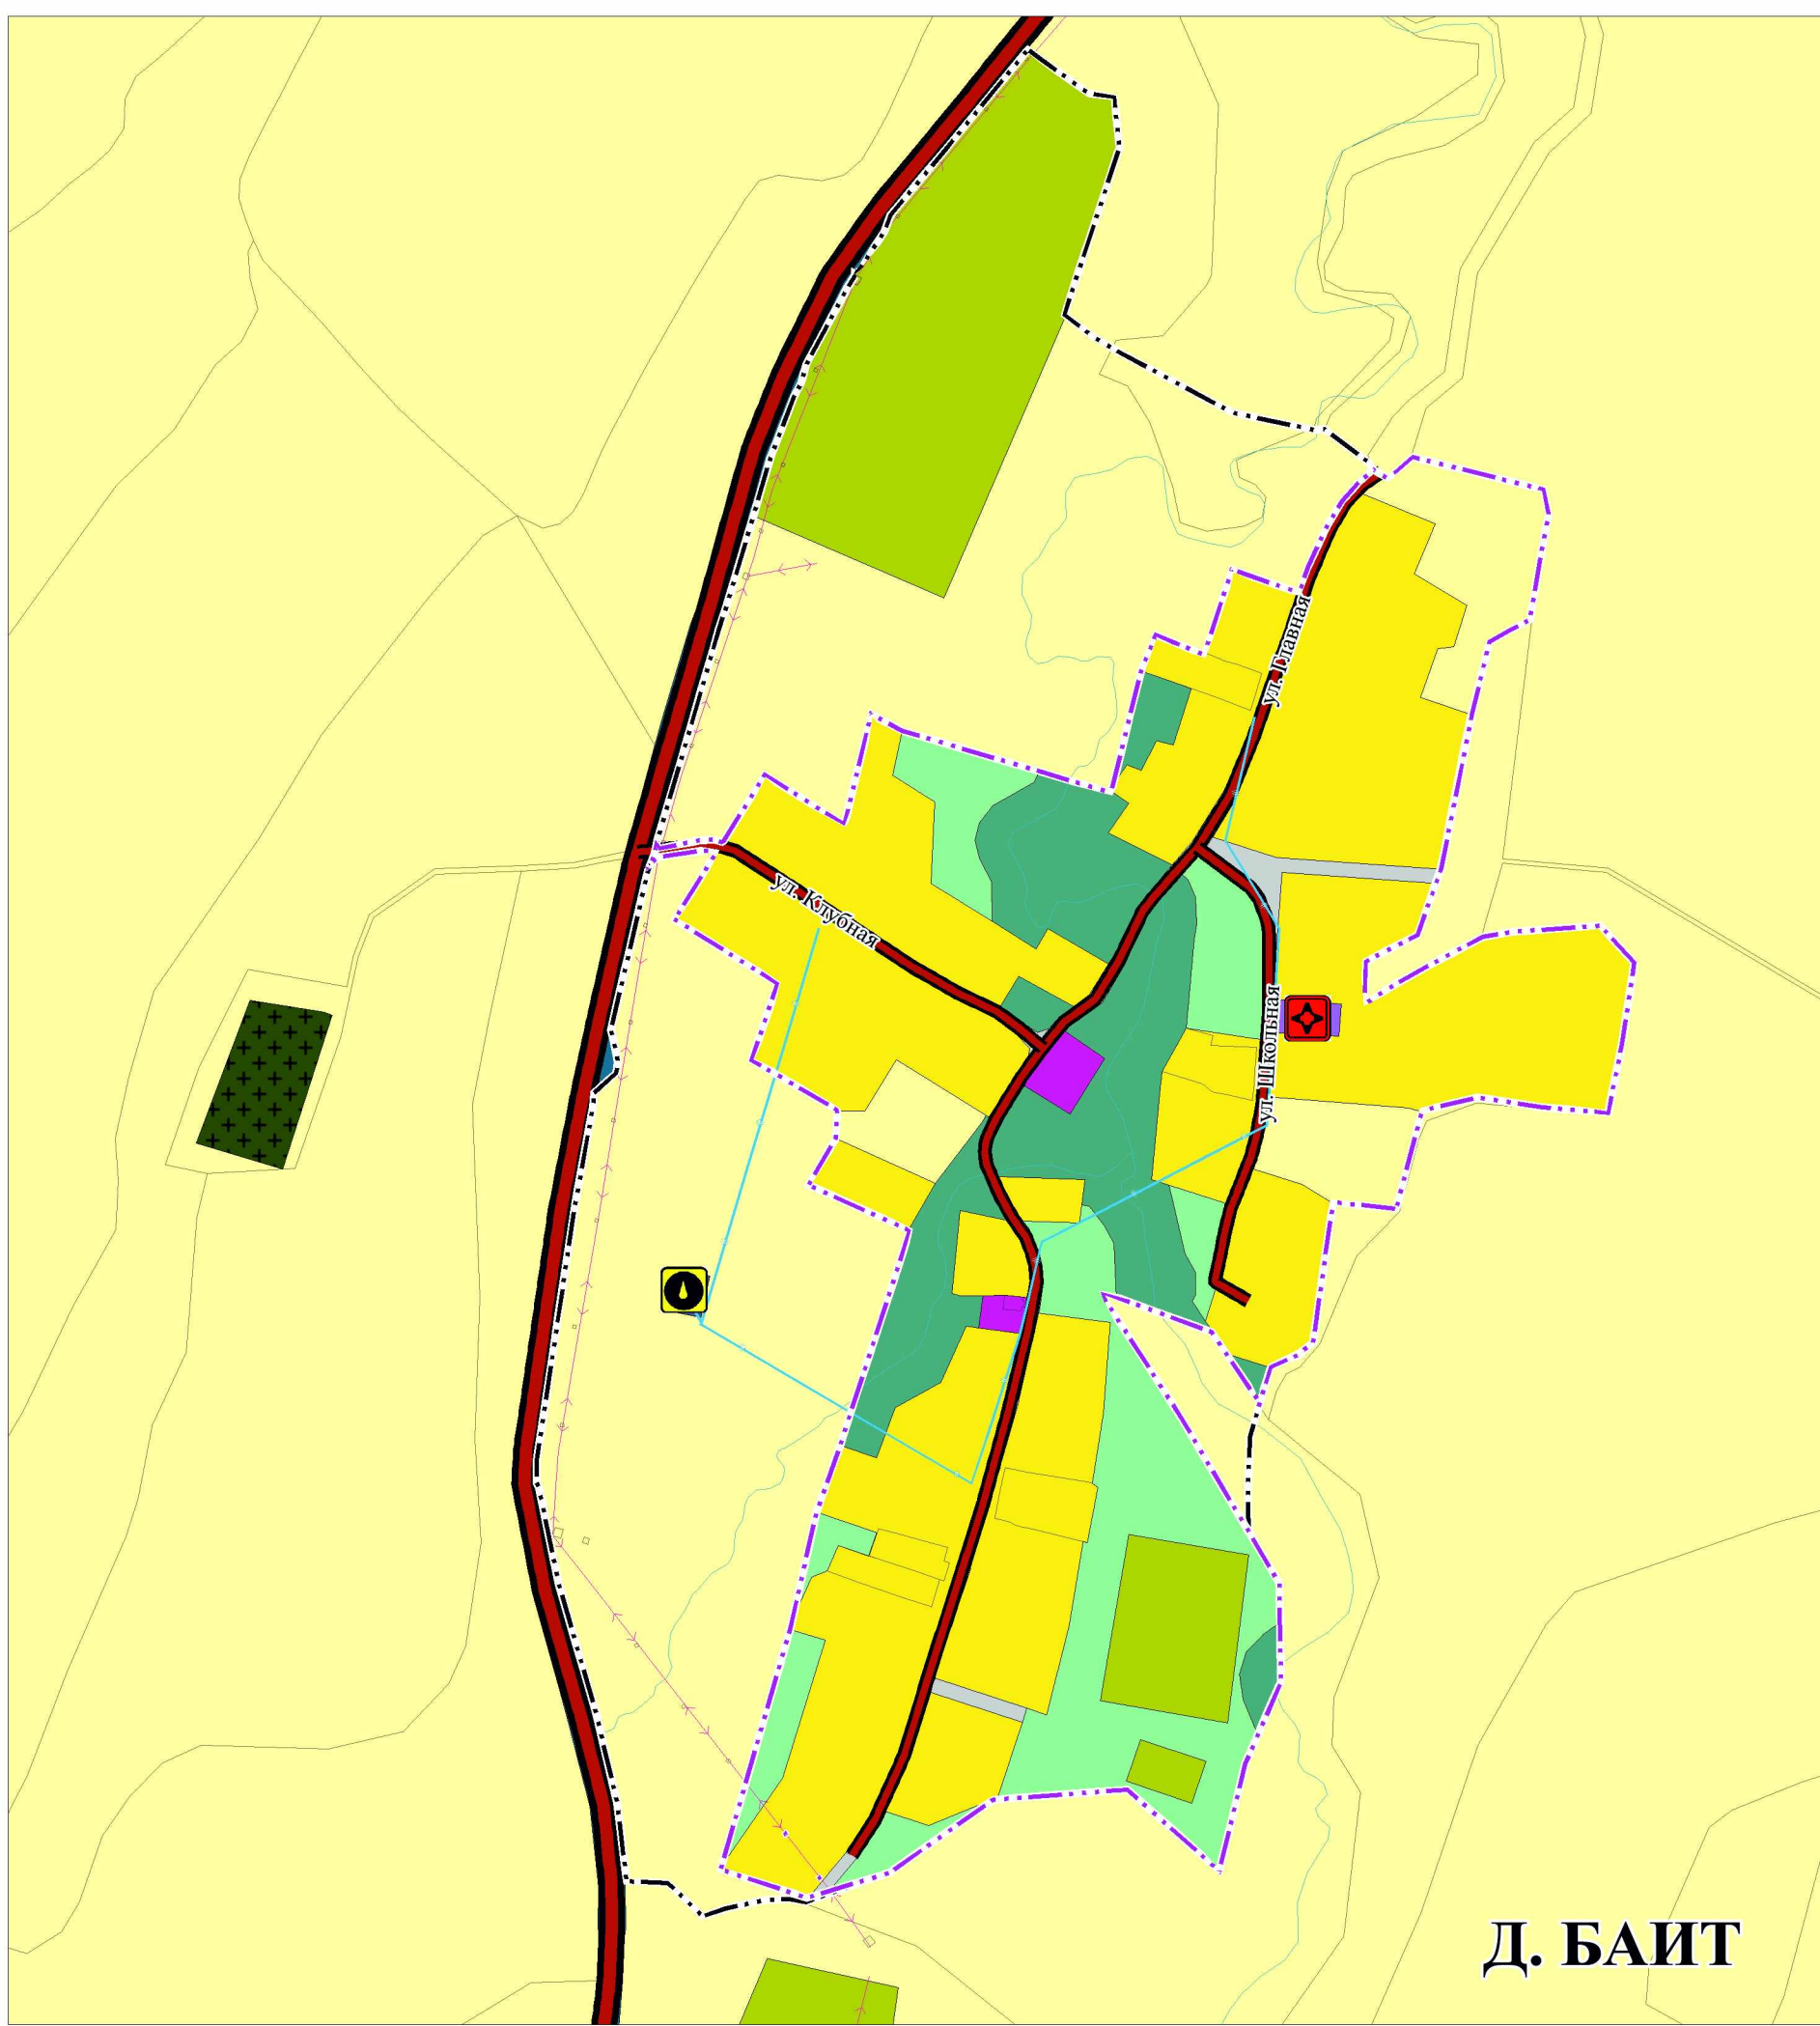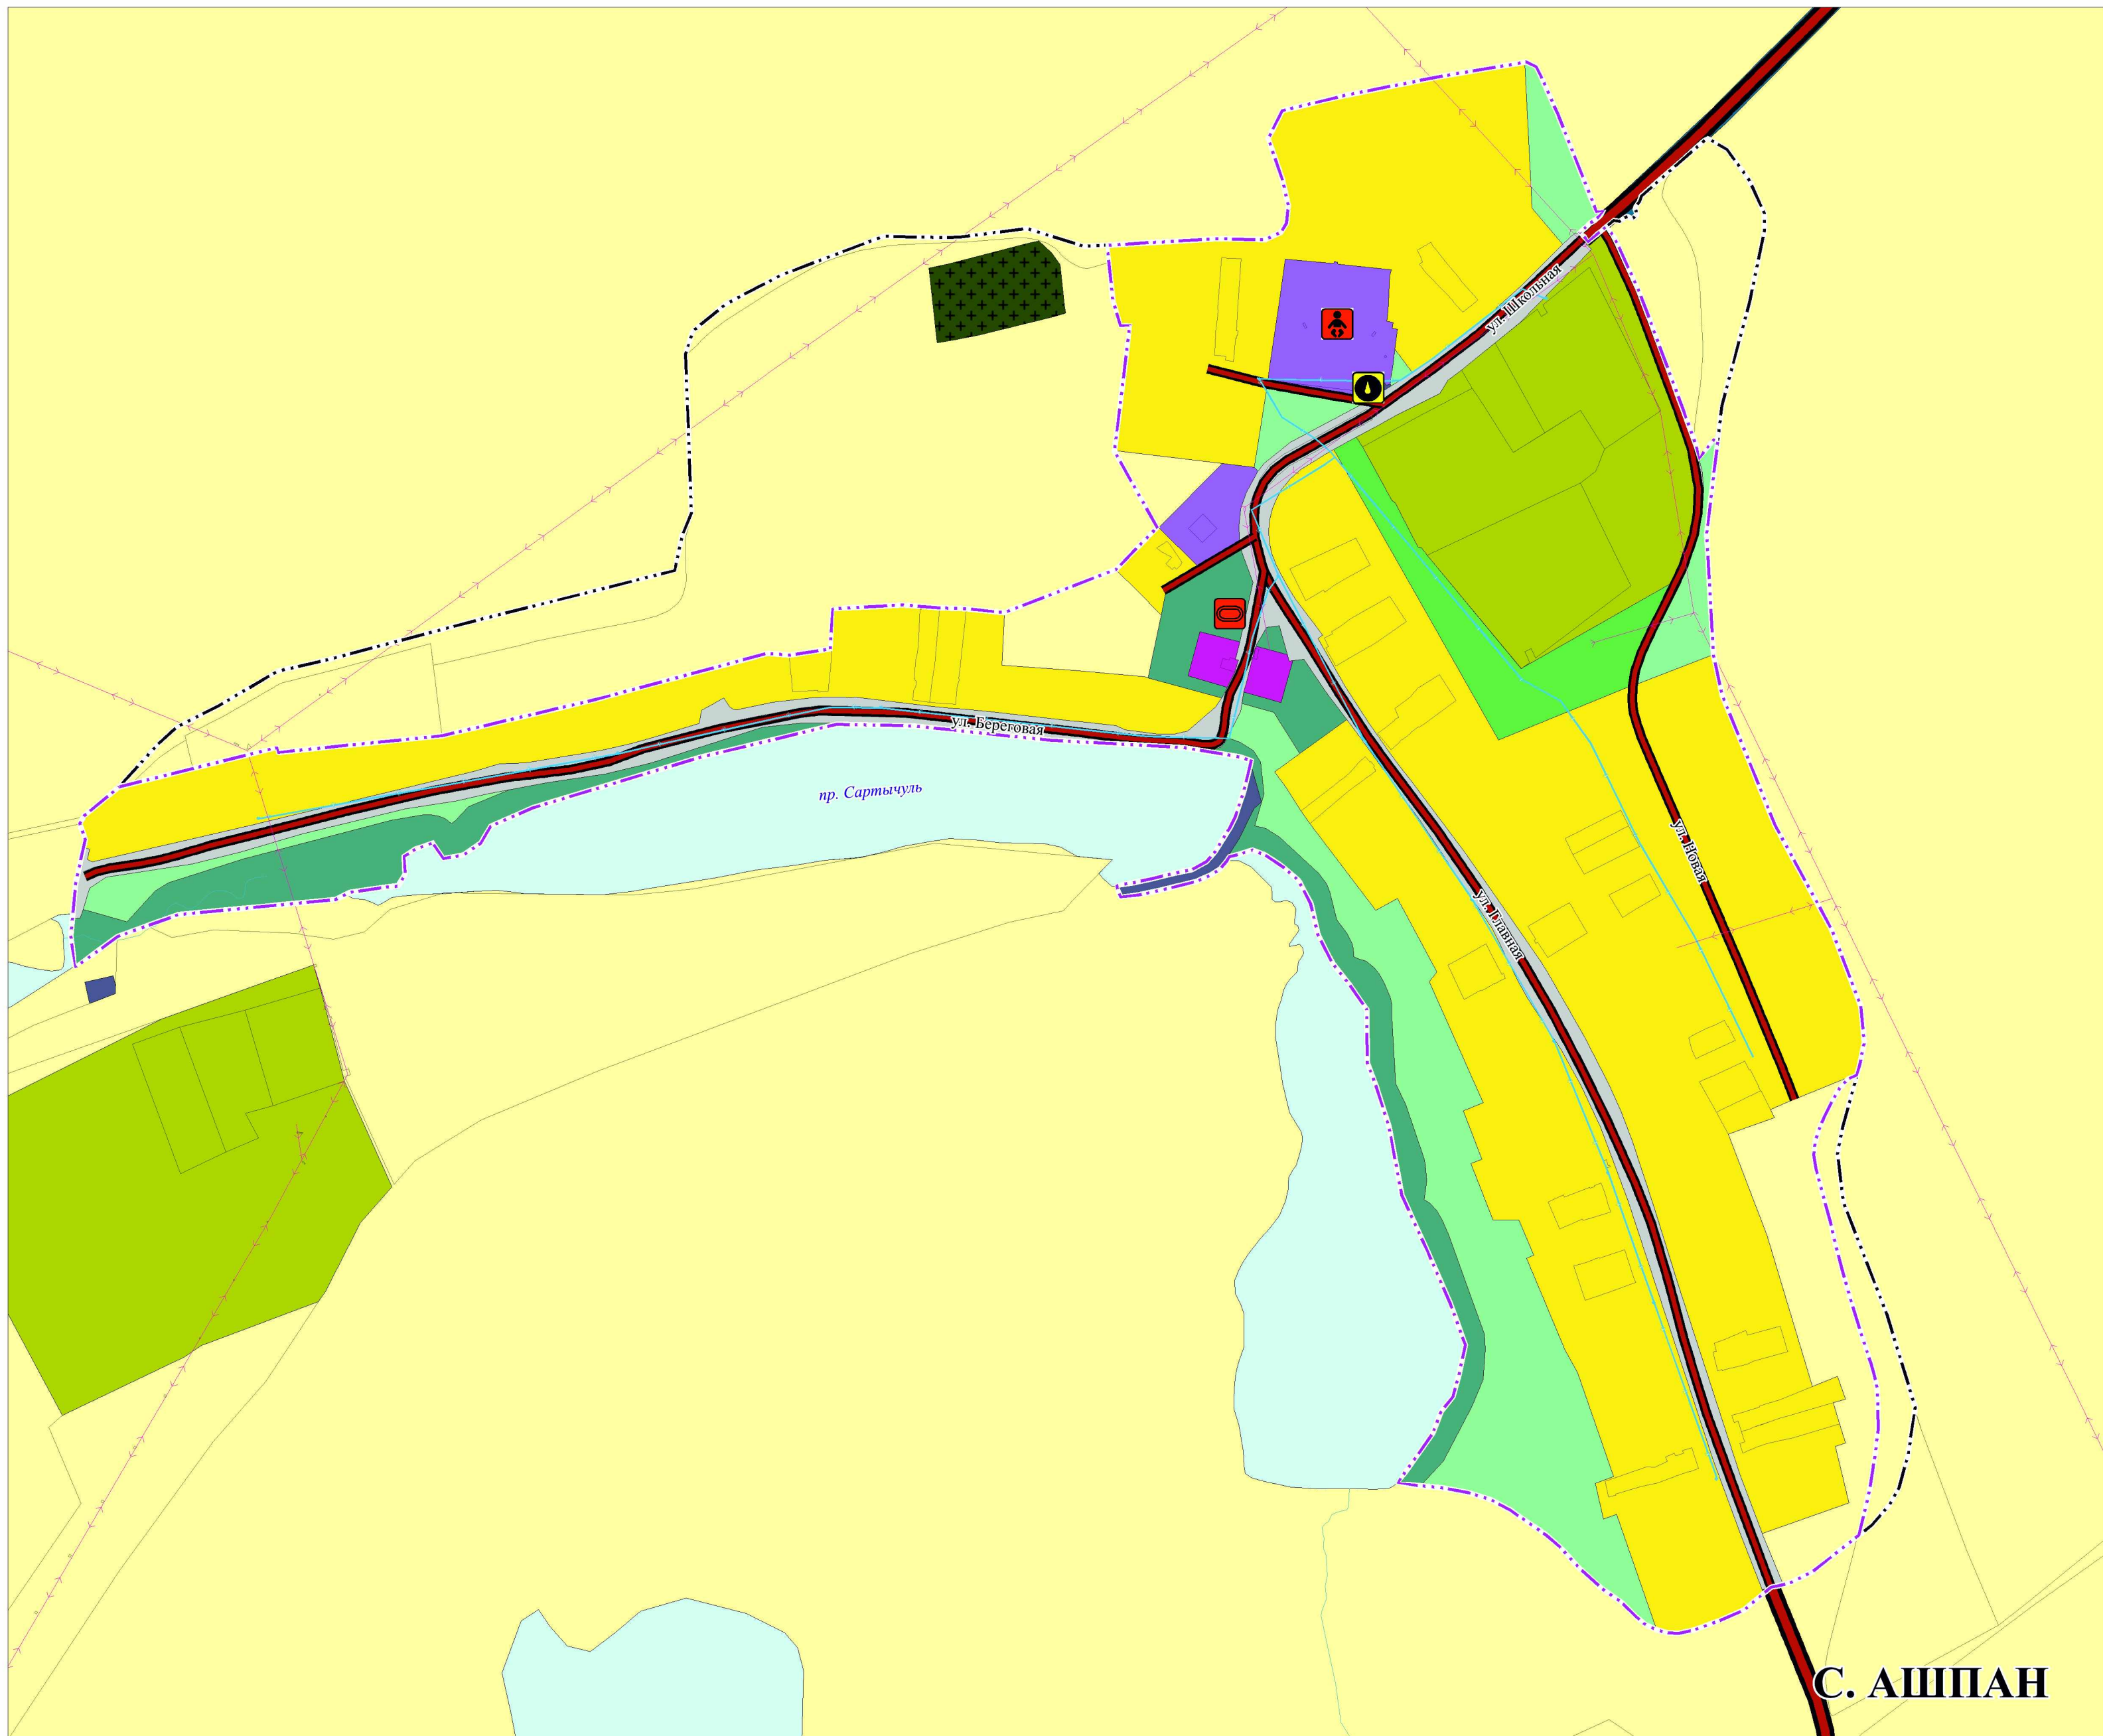

-

ПРОЕКТ

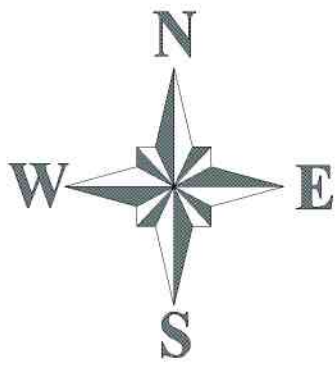

ГЕНЕРАЛЬНЫЙ ПЛАН ЛОКШИНСКОГО СЕЛЬСОВЕТА УЖУРСКОГО РАЙНОА КРАСНОЯРСКОГО КРАЯ

Карта границ лесничеств. Карта границы Локшинского сельсовета Ужурского района Красноярского края
М 1:50000

УСЛОВНЫЕ ОБОЗНАЧЕНИЯ

АДМИНИСТРАТИВНЫЕ ГРАНИЦЫ

- Граница Ужурского района Красноярского края
- Граница Локшинского сельсовета
- Планируемые границы населённых пунктов
- Существующие границы населённых пунктов

ГРАНИЦЫ ЛЕСНИЧЕСТВА

- Ужурское лесничество *

ГРАНИЦЫ ОХОТНИЧЬИХ УГОДИЙ


- Охотничьи угодья
- Смежные границы

СМЕЖНЫЕ ГРАНИЦЫ

- 1-2 Сельское поселение Красноспинский сельсовет Назаровского муниципального района Красноярского края
- 2-3 Михайловский сельсовет Ужурского района
- 3-4 Крутойский сельсовет Ужурского района
- 4-5 Кулунский сельсовет Ужурского района
- 5-6 Златоруновский сельсовет Ужурского района
- 6-1 Шарыповский муниципальный округ Красноярского края

Поверхностные водные объекты

- Водоток (река, ручей, канал)
- Водоем (озеро, пруд, обводненный карьер, водохранилище)
- Болото

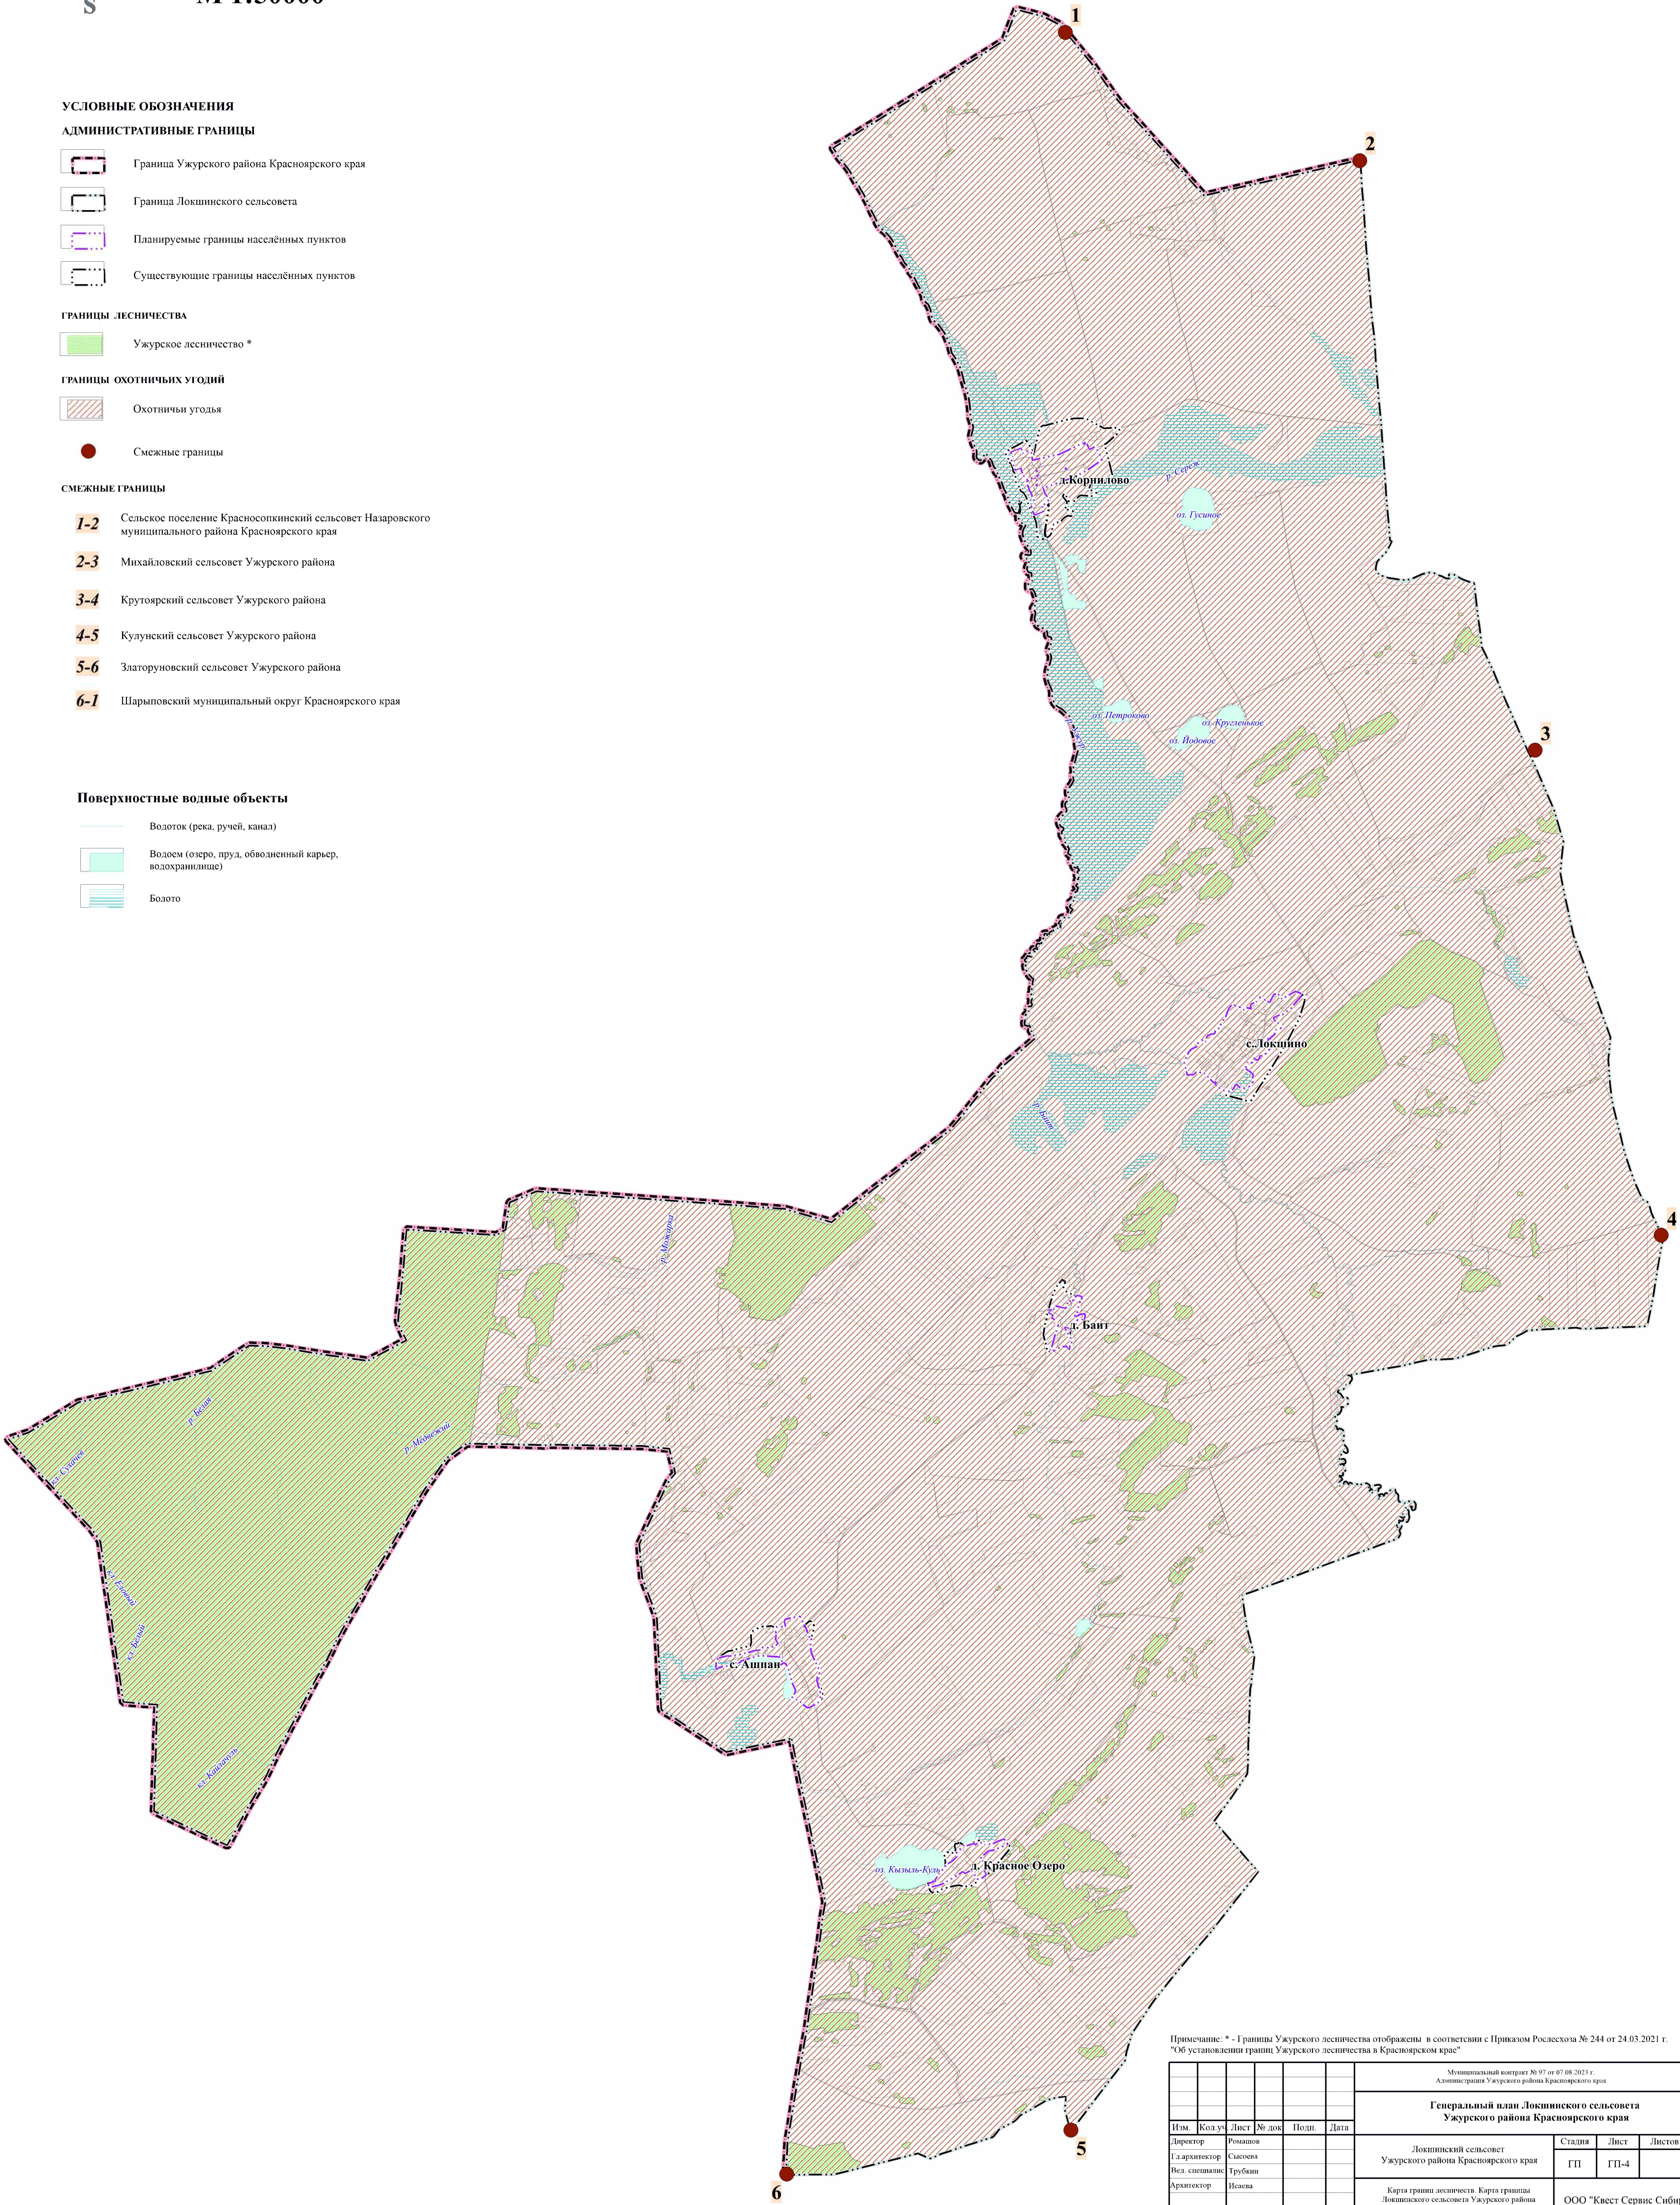

Примечание: * - Границы Ужурского лесничества отображены в соответствии с Приказом Рослесхоза № 244 от 24.03.2021 г.
"Об установлении границ Ужурского лесничества в Красноярском крае"

						Муниципальный контракт № 97 от 07.08.2023 г. Администрация Ужурского района Красноярского края					
						Генеральный план Локшинского сельсовета Ужурского района Красноярского края					
Изм.	Кол.уч.	Лист	№ док.	Подп.	Дата				Стадия	Лист	Листов
Директор		Романов				Локшинский сельсовет Ужурского района Красноярского края			ГП	ГП-4	
Глав. архитектор		Сисоева				Карта границ лесничеств. Карта границы Локшинского сельсовета Ужурского района Красноярского края М 1:50000			ООО "Квест Сервис Сибирь"		
Вед. специалист		Трубкин									
Архитектор		Исаева									

ПРОЕКТ