


Златоруновский сельсовет Ужурский район


Генеральный план

Карта положения Златоруновского сельсовета
в структуре Ужурского района. М1:200 000

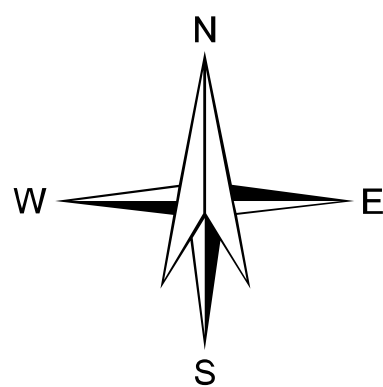

Муниципальные образования Ужурского района

- Васильевский сельсовет
- Город Ужур
- Златоруновский сельсовет
- Ильинский сельсовет
- Крутоярский сельсовет
- Кулунский сельсовет
- Локшинский сельсовет
- Малоимышский сельсовет
- Михайловский сельсовет
- Озероучумский сельсовет
- Прилужский сельсовет
- Приреченский сельсовет
- Солгонский сельсовет

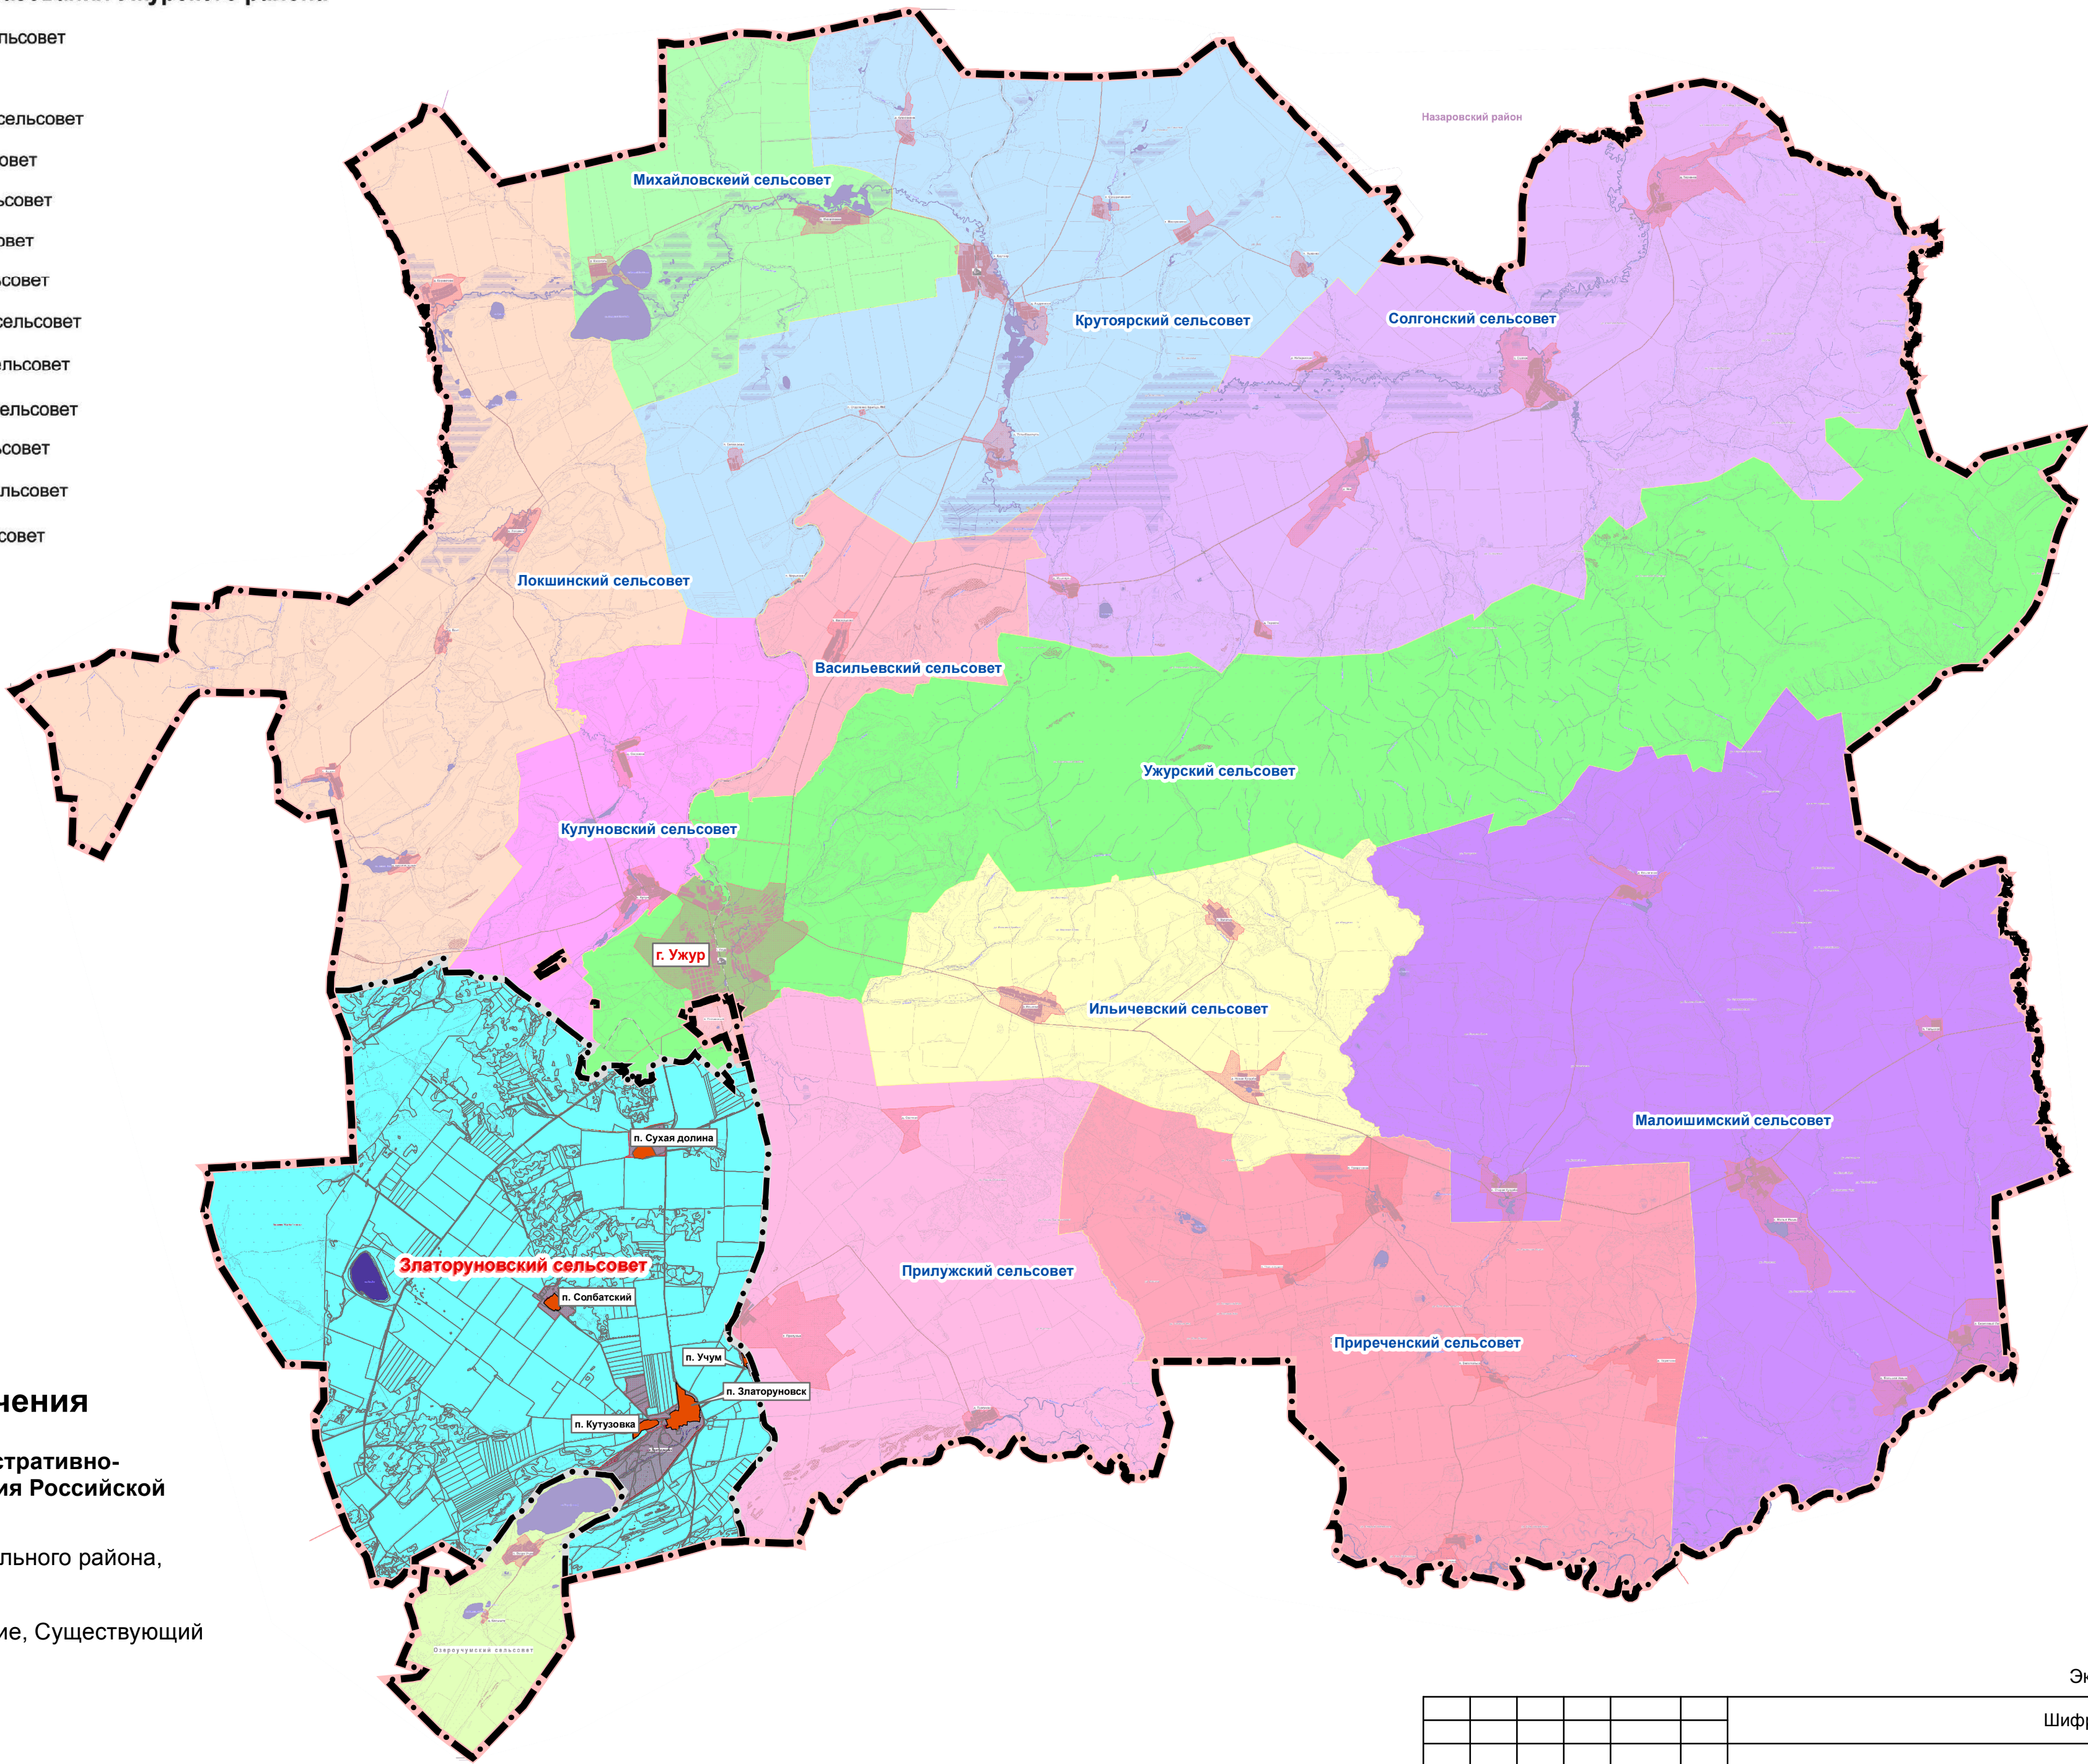

Условные обозначения

Границы единиц административно-территориального деления Российской Федерации

- Граница муниципального района, Существующий
- Сельское поселение, Существующий

0 2,75 5,5 11 16,5 22 Miles

Экз. №

						Шифр 1452-19			
						Красноярский край, Ужурский район			
Изм.	Кол.уч.	Лист	№ док.	Подпись	Дата	Красноярский край, Ужурский район Златоруновский сельсовет Генеральный план	Стадия	Лист	Листов
Нач.МГП		Пагурец А.С.					ГП	6	
З.н. по ОРГД		Устинова Л.Г.							
ГИП		Свидрицкая Е.Д.							
Архитектор		Косих А.А.				Карта положения Златоруновского сельсовета в структуре Ужурского района М1:200 000	АО ГРАЖДАНПРОЕКТ		
Глав.спец.		Устинова Л.Г.							