


Златоруновский сельсовет Ужурский район

Генеральный план

Карта инженерной подготовки и инженерной защиты территории
Златоруновского сельсовета. М1:50000

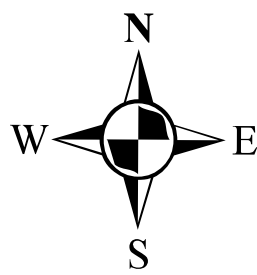

Условные обозначения

Границы единиц административно-территориального
деления Российской Федерации

- Граница муниципального района, Существующий
- Граница населенного пункта, Планируемый
- Сельское поселение, Существующий
- Граница населенного пункта, Существующий

Особо охраняемые природные территории

- Государственный природный заказник краевого значения "Салбат"

Железнодорожные пути

- Железнодорожный путь общего пользования, Существующий

Автомобильные дороги

- Автомобильные дороги регионального или межмуниципального значения, Существующий
- Автомобильные дороги регионального или межмуниципального значения, Планируемый к реконструкции
- Автомобильные дороги местного значения, Существующий
- Автомобильные дороги местного значения, Планируемый к реконструкции

Улично-дорожная сеть сельского населенного пункта

- Главная улица, Существующий
- Улица в жилой застройке, Существующий
- Хозяйственный проезд, скотопрогон, Существующий

Поверхностные водные объекты


- Водоем (озеро, пруд, обводненный карьер, водохранилище), Существующий
- Водоток (река, ручей, канал), Существующий

Земли по категориям

- Земли сельскохозяйственного назначения, Существующий
- Земли сельскохозяйственного назначения, Планируемый
- Земли водного фонда, Существующий
- Земли лесного фонда, Существующий
- Земли запаса, Существующий
- Земли промышленности, энергетики, транспорта, связи, радиовещания, телевидения, информатики, земли для обеспечения космической деятельности, земли обороны, безопасности и земли иного специального назначения, Существующий
- Земли промышленности, энергетики, транспорта, связи, радиовещания, телевидения, информатики, земли для обеспечения космической деятельности, земли обороны, безопасности и земли иного специального назначения, Планируемый

Функциональные зоны

- Жилые зоны, Существующий
- Жилые зоны, Планируемый
- Общественно-деловые зоны, Существующий
- Общественно-деловые зоны, Планируемый
- Зоны рекреационного назначения, Существующий
- Зона сельскохозяйственных угодий, Существующий
- Зона инженерной инфраструктуры, Существующий
- Производственная зона сельскохозяйственных предприятий, Существующий
- Производственная зона, Существующий
- Зона озелененных территорий специального назначения, Существующий
- Зона режимных территорий, Существующий
- Зоны специального назначения, Существующий
- Зона кладбищ, Существующий

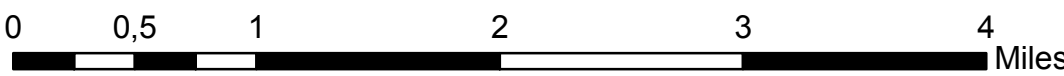

Инженерная подготовка

Объекты водоотведения

- Очистные сооружения дождевой канализации, Планируемый к размещению

Экз. №						Шифр 1452-19		
						Красноярский край, Ужурский район		
						Красноярский край, Ужурский район Златоруновский сельсовет Генеральный план		
						Стадия	Лист	Листов
						ГП	11	18
						Карта инженерной подготовки и инженерной защиты территории Златоруновского сельсовета М1:50 000		
						АО ГРАЖДАНПРОЕКТ		