


Златоруновский сельсовет Ужурский район
Генеральный план

Карта функциональных зон поселения
Златоруновского сельсовета
М1:50000

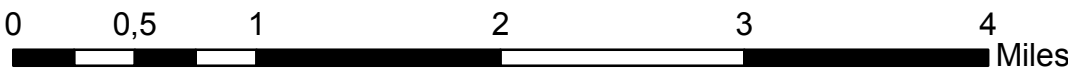

Условные обозначения

Границы единиц административно-территориального деления Российской Федерации

- Граница муниципального района, Существующий
- Граница населенного пункта, Планируемый
- Сельское поселение, Существующий
- Граница населенного пункта, Существующий

Поверхностные водные объекты

- Водоем (озеро, пруд, обводненный карьер, водохранилище), Существующий

Особо охраняемые природные территории

- Государственный природный заказник краевого значения "Салбат"

Функциональные зоны

Жилые зоны

- Жилые зоны, Существующий
- Жилые зоны, Планируемый

Общественно-деловые зоны

- Общественно-деловые зоны, Существующий
- Общественно-деловые зоны, Планируемый

Зоны сельскохозяйственного использования

- Производственная зона сельскохозяйственных предприятий, Существующий
- Зона сельскохозяйственных угодий, Существующий

Зоны рекреационного назначения

- Зоны рекреационного назначения, Существующий

Производственные зоны, зоны инженерной и транспортной инфраструктуры

- Зона инженерной инфраструктуры, Существующий
- Производственная зона, Существующий

Зоны специального назначения

- Зона озелененных территорий специального назначения, Существующий

Зоны специального назначения

- Зона кладбищ, Существующий
- Зоны специального назначения, Существующий

Зона режимных территорий

- Зона режимных территорий, Существующий

Железнодорожные пути

- Железнодорожный путь общего пользования, Существующий

Автомобильные дороги

- Автомобильные дороги регионального или межмуниципального значения, Существующий
- Автомобильные дороги регионального или межмуниципального значения, Планируемый к реконструкции
- Автомобильные дороги местного значения, Существующий
- Автомобильные дороги местного значения, Планируемый к реконструкции

Земли по категориям

- Земли сельскохозяйственного назначения, Существующий
- Земли сельскохозяйственного назначения, Планируемый
- Земли водного фонда, Существующий
- Земли лесного фонда, Существующий
- Земли запаса, Существующий

Земли промышленности, энергетики, транспорта, связи, радиовещания, телевидения, информатики, земли для обеспечения космической деятельности, земли обороны, безопасности и земли иного специального назначения,

Земли промышленности, энергетики, транспорта, связи, радиовещания, телевидения, информатики, земли для обеспечения космической деятельности, земли обороны, безопасности и земли иного специального назначения,

Экз. №						Шифр 1452-19		
						Красноярский край, Ужурский район		
						Красноярский край, Ужурский район Златоруновский сельсовет Генеральный план		
						Стадия	Лист	Листов
						ГП	4	
						АО ГРАЖДАНПРОЕКТ		