


Златоруновский сельсовет Ужурский район

Генеральный план

Карта планируемого размещения объектов местного значения
Златоруновского сельсовета. М1:50000

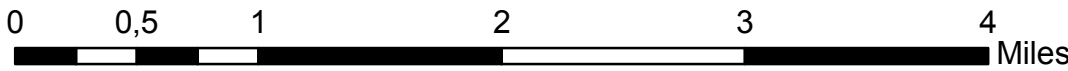

Условные обозначения

Границы единиц административно-территориального
деления Российской Федерации

- Граница муниципального района, Существующий
- Сельское поселение, Существующий
- Граница населенного пункта, Планируемый
- Граница населенного пункта, Существующий

Земельные участки

- Земельные участки

Особо охраняемые природные территории

- Государственный природный заказник краевого значения "Салбат"

Железнодорожные пути

- Железнодорожный путь общего пользования, Существующий

Автомобильные дороги

- Автомобильные дороги регионального или межмуниципального значения, Существующий
- Автомобильные дороги регионального или межмуниципального значения, Планируемый к реконструкции
- Автомобильные дороги местного значения, Существующий
- Автомобильные дороги местного значения, Планируемый к реконструкции

Поверхностные водные объекты

- Водоем (озеро, пруд, обводненный карьер, водохранилище), Существующий

Поверхностные водные объекты

- Водоток (река, ручей, канал), Существующий

Земли по категориям

- Земли сельскохозяйственного назначения, Существующий
- Земли сельскохозяйственного назначения, Планируемый
- Земли водного фонда, Существующий
- Земли лесного фонда, Существующий
- Земли запаса, Существующий
- Земли промышленности, энергетики, транспорта, связи, радиовещания, телевидения, информатики, земли для обеспечения космической деятельности, земли обороны, безопасности и земли иного специального назначения, Существующий
- Земли промышленности, энергетики, транспорта, связи, радиовещания, телевидения, информатики, земли для обеспечения космической деятельности, земли обороны, безопасности и земли иного специального назначения, Планируемый

Функциональные зоны

- Жилые зоны, Существующий
- Жилые зоны, Планируемый
- Общественно-деловые зоны, Существующий
- Общественно-деловые зоны, Планируемый
- Зоны рекреационного назначения, Существующий
- Зона сельскохозяйственных угодий, Существующий
- Зона инженерной инфраструктуры, Существующий
- Производственная зона сельскохозяйственных предприятий, Существующий
- Производственная зона, Существующий
- Зона озелененных территорий специального назначения, Существующий
- Зона кладбищ, Существующий
- Зона режимных территорий, Существующий
- Зоны специального назначения, Существующий

Объекты культуры и искусства

- Объект культурно-просветительного назначения, Планируемый к размещению

Объекты образования и науки

- Организация дополнительного образования, Планируемый к размещению
- Дошкольная образовательная организация, Планируемый к размещению

Объекты физической культуры и массового спорта

- Спортивное сооружение, Планируемый к размещению

Экз. №

						Шифр 1452-19			
						Красноярский край, Ужурский район			
Изм.	Коп.уч.	Лист	№ док.	Подпись	Дата	Красноярский край, Ужурский район Златоуруновский сельсовет Генеральный план	Стадия	Лист	Листов
Нач.МГП				Павлуев А.С.			ГП	1	18
З.к. по ОРГД				Устинова Л.Г.					
ГИП				Семидуров Е.Д.					
Архитектор				Косин А.А.					
Глав. спец.						Устинова Л.Г.	 АО ГРАЖДАНПРОЕКТ		
						Карта планируемого размещения объектов местного значения Златоуруновского сельсовета М1:50 000			