Златоруновский сельсовет Ужурский район
Генеральный план

Карта современного состояния и использования территории п. Златоруновск, п. Кутузовка, п. Солбатский, п. Учум, п. Сухая Долина (опорный план)

Карта размещения границ земельных участков, находящихся в краевой собственности
Карта планировочных ограничений. М1:5 000

Условные обозначения

Иные зоны с особыми условиями использования

- Придорожная полоса, Существующий

Охранная зона инженерных коммуникаций

- Охранная зона объектов электросетевого хозяйства (вдоль линий электропередачи, вокруг подстанций), Существующий
- Водоохранная зона
- Прибрежная защитная полоса, Существующий
- Береговые полосы

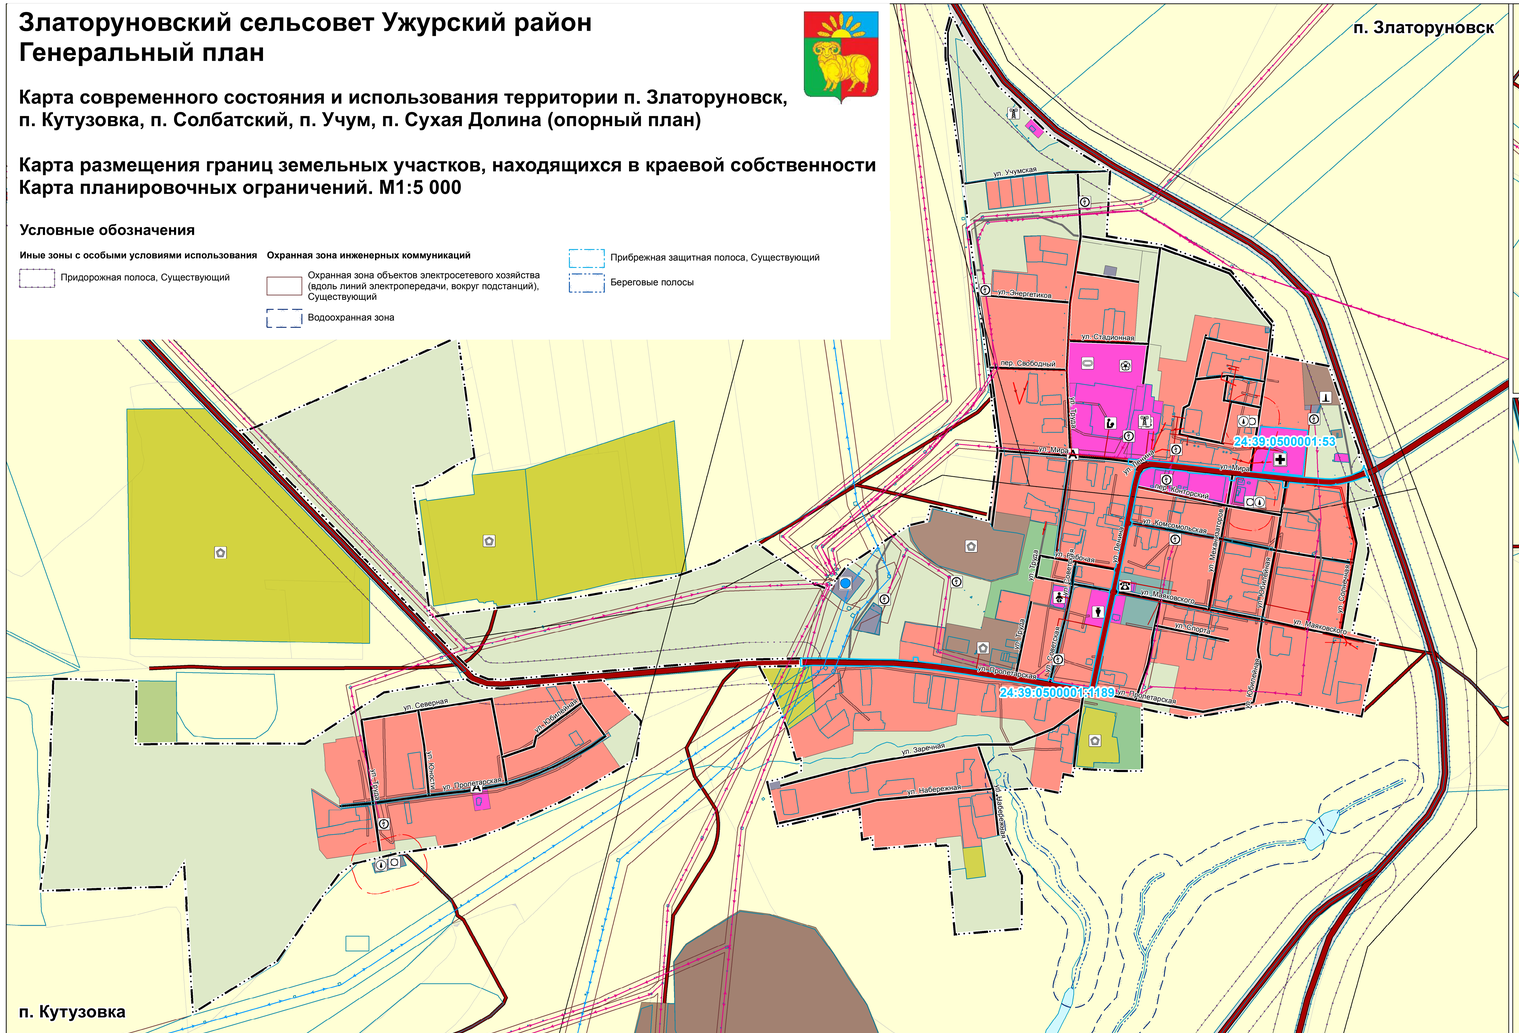

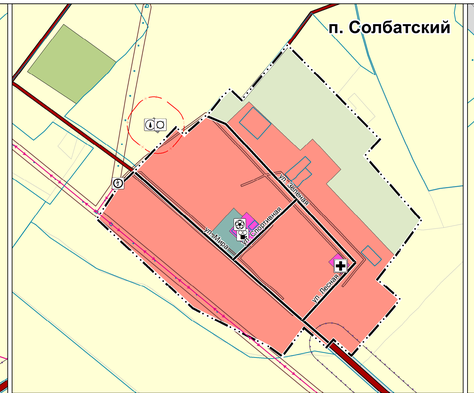

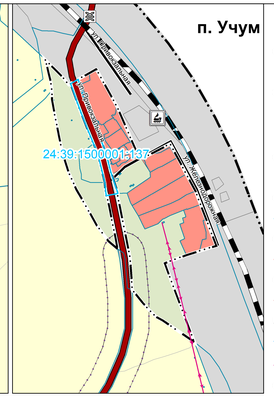

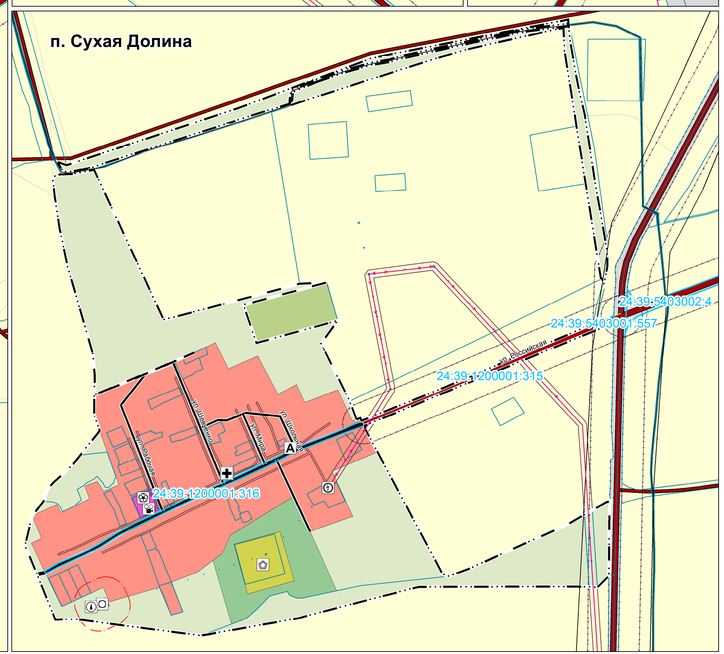

Объекты теплоснабжения

- Источник тепловой энергии, существующий

Электрические подстанции

- Электрическая подстанция 110 кВ, существующая
- Трансформаторная подстанция (ТП), существующая

Объекты связи

- Телевизионный ретранслятор, существующий

Сети водоснабжения

- Водовод, существующий

Сети водоотведения

- Канализация самотечная, существующая

Сети теплоснабжения

- Теплопровод, существующий

Линии электропередачи (ЛЭП)

- Линии электропередачи 110 кВ, существующая
- Линии электропередачи 10 кВ, существующая

Сети электросвязи

- Линия связи, существующая

Прочие объекты, связанные с производственной деятельностью

- Объект, связанный с производственной деятельностью, существующий

Объекты железнодорожного транспорта

- Железнодорожный переезд, существующий
- Железнодорожная станция, существующий

Места погребения

- Кладбище, Существующий

Объекты культуры и искусства

- Объект культурно-просветительного назначения, существующий
- Объект культурно-досугового (клубного) типа, существующий

Прочие объекты обслуживания

- Административное здание, существующий

Объекты здравоохранения

- Лечебно-профилактическая медицинская организация (кроме санаторно-курортной), оказывающая медицинскую помощь в стационарных условиях, ее структурное подразделение, существующий

Объекты образования и науки

- Общеобразовательная организация, существующий
- Дошкольная образовательная организация, существующий

Объекты водоснабжения

- Артезианская скважина, существующая
- Водонапорная башня, существующая

Объекты культурного наследия (ОКН)

- Памятник, Существующий

Объекты физической культуры и массового спорта

- Объект спорта, включающий раздельно нормируемые спортивные сооружения (объекты) (в т. ч. физкультурно-оздоровительный комплекс), Существующий
- Спортивное сооружение, Существующий

Остановочные пункты общественного пассажирского транспорта

- Остановочный пункт, существующий

Границы единиц административно-территориального деления Российской Федерации

- Граница населенного пункта, Существующий

Земельные участки

- Земельные участки в ГКН
- Земельные участки краевой собственности

24:39:0000000:45 Кадастровый номер земельного участка

Функциональные зоны

- Жилые зоны, Существующий
- Общественно-деловые зоны, Существующий
- Зона сельскохозяйственных угодий, Существующий
- Зоны рекреационного назначения, Существующий
- Зона инженерной инфраструктуры, Существующий
- Производственная зона сельскохозяйственных предприятий, Существующий
- Производственная зона, Существующий
- Зона кладбищ, Существующий
- Зона озелененных территорий специального назначения, Существующий
- Зона режимных территорий, Существующий
- Зоны специального назначения, Существующий

Земли по категориям

- Земли сельскохозяйственного назначения, Существующий
- Земли водного фонда, Существующий
- Земли промышленности, энергетики, транспорта, связи, радиовещания, телевидения, информатики, земли для обеспечения космической деятельности, земли обороны, безопасности и земли иного специального назначения, Существующий

Автомобильные дороги

- Автомобильные дороги регионального или межмуниципального значения, существующий
- Автомобильные дороги регионального или межмуниципального значения, Планируемый к реконструкции
- Автомобильные дороги местного значения, существующий
- Автомобильные дороги местного значения, Планируемый к реконструкции

Улично-дорожная сеть сельского населенного пункта

- Главная улица, Существующий
- Улица в жилой застройке, Существующий
- Хозяйственный проезд, скотопрогон, Существующий

Железнодорожные пути

- Железнодорожный путь общего пользования, существующий

Экз. №

Шифр 1452-19

Красноярский край, Ужурский район

Изм.	Кол.уч.	Лист	№ док.	Подпись	Дата
Нач.МПП		Петрова А.С.			
З.н. по ОРГД		Устинова Л.Г.			
ГИП		Овсянникова Е.Д.			
Архитектор		Косов А.А.			
Глав.спец.		Устинова Л.Г.			

Красноярский край, Ужурский район
Златоруновский сельсовет
Генеральный план

Карта современного состояния и использования территории п. Златоруновск, п. Кутузовка, п. Солбатский, п. Учум, п. Сухая Долина (опорный план)
Карта размещения границ земельных участков, находящихся в краевой собственности
Карта планировочных ограничений. М1:5 000

Стадия	Лист	Листов
ГП	8	

АО ГРАЖДАНПРОЕКТ

Инв №17/16469